
38 Viviendas en RU-8

"Urb. MONTE PRINCIPE de Murcia"

SUP. CONSTRUIDA PLANTA BAJA	75,69 m²
SUP. CONSTRUIDA PLANTA ALTA	66,30 m²
SUP. CONSTRUIDA VIVIENDA	141,99 m²
SUP. CONSTRUIDA PL. SOTANO + P.P.Z.C.	112,42 m²

ESCALA GRAFICA

0 0,5 1 2 3 4 5

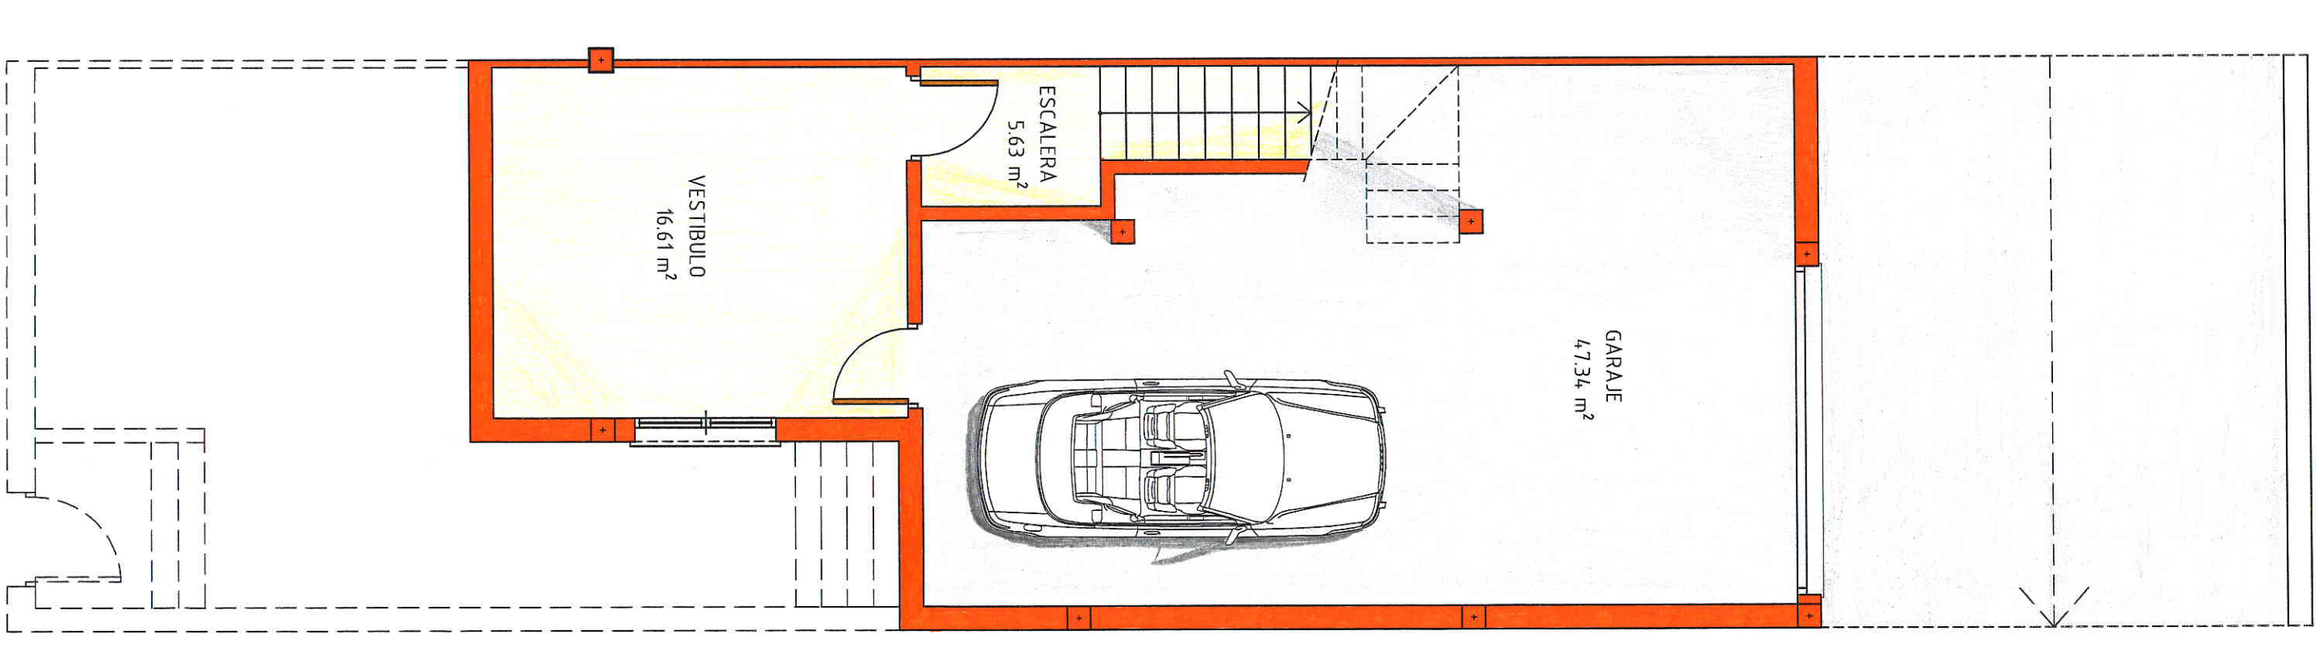

PLANTA SOTANO

ARQUITECTO: J. IGNACIO CHECA BENITO


38 Viviendas en RU-8

"Urb. MONTE PRINCIPE de Murcia"

SUP. CONSTRUIDA PLANTA BAJA	75,69 m²
SUP. CONSTRUIDA PLANTA ALTA	66,30 m²
SUP. CONSTRUIDA VIVIENDA	141,99 m²
SUP. CONSTRUIDA PL. SOTANO + P.P.Z.C.	112,42 m²

ESCALA GRAFICA

0 0,5 1 2 3 4 5

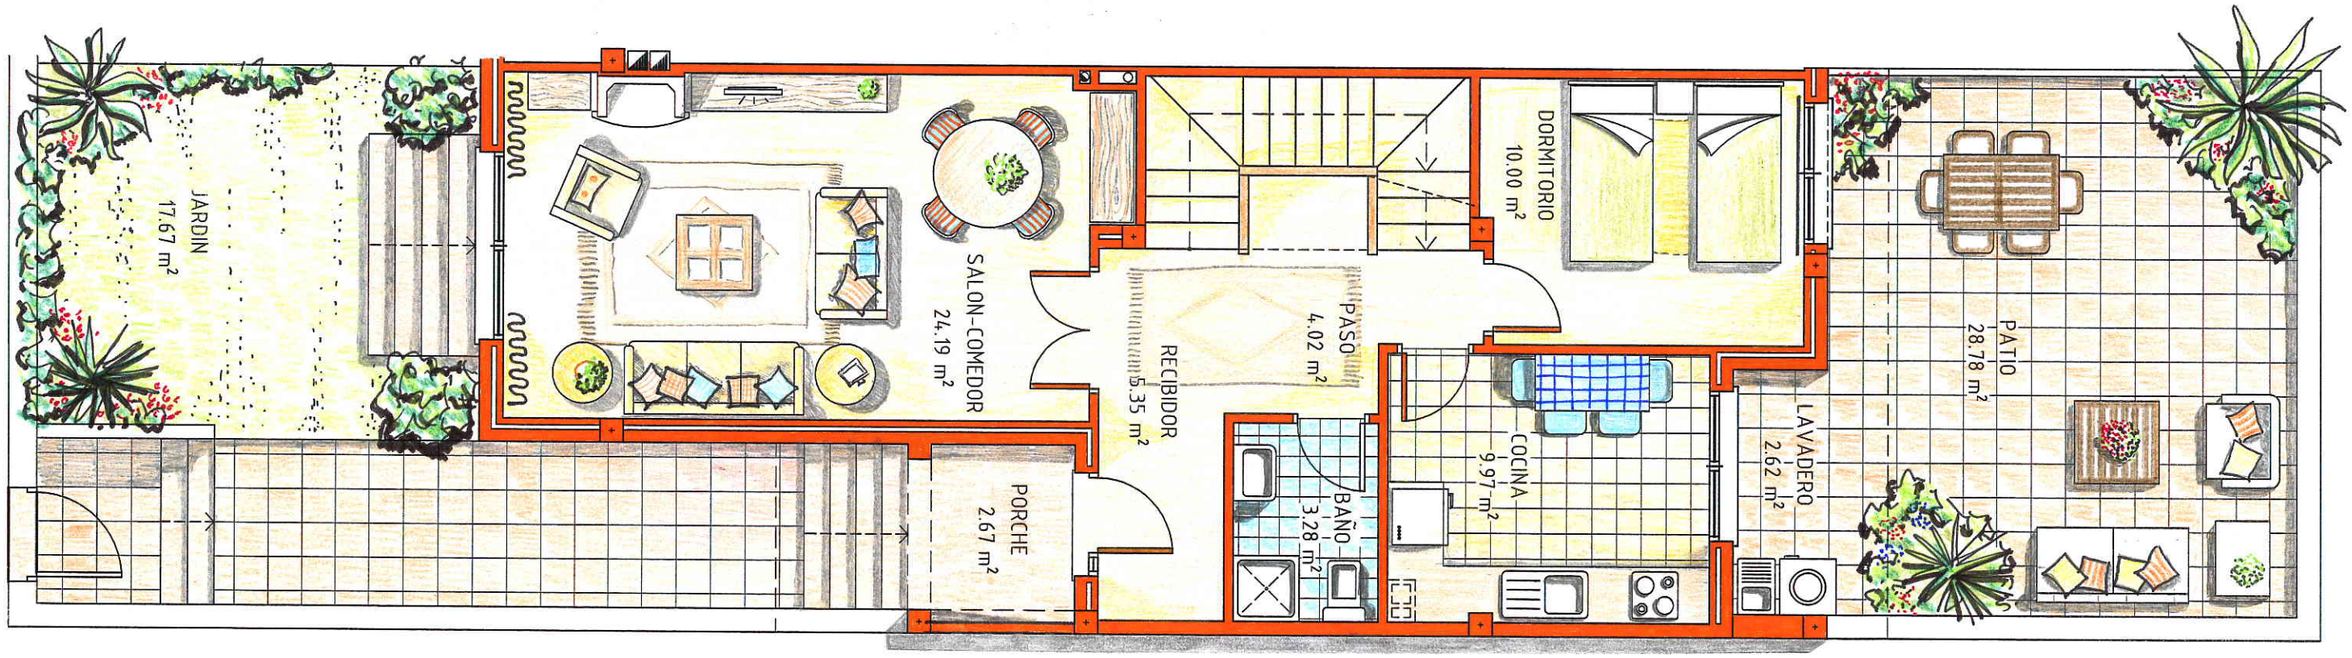


PLANTA BAJA

ARQUITECTO: J. IGNACIO CHECA BENITO

38 Viviendas en RU-8

"Urb. MONTE PRINCIPE de Murcia"

ARQUITECTO: J. IGNACIO CHECA BENITO

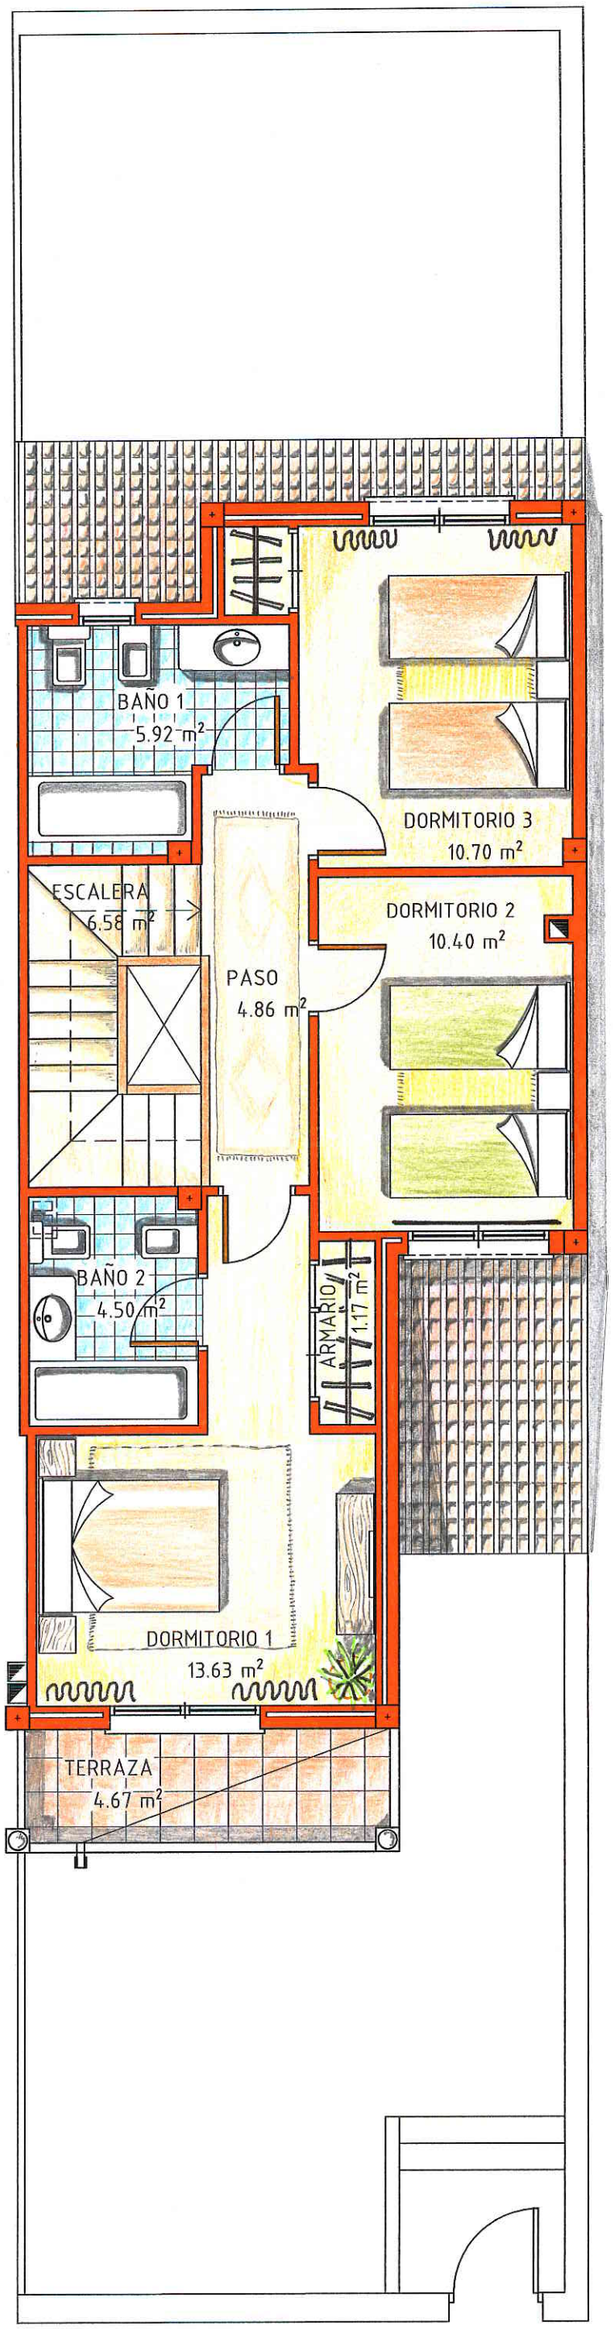

PLANTA ALTA

SUP. CONSTRUIDA PLANTA BAJA	75,69 m²
SUP. CONSTRUIDA PLANTA ALTA	66,30 m²
SUP. CONSTRUIDA VIVIENDA	141,99 m²
SUP. CONSTRUIDA PL. SOTANO + P.P.Z.C.	112,42 m²

ESCALA GRAFICA

0 0.5 1 2 3 4 5