# PLANTA SOTANO GENERAL RU-7





ESCALA 1:500



ARQUITECTO: J. IGNACIO CHECA BENITO
MOVIL: 616.95.44.36

PARCELA 1 (RU7)

PLANTA SOTANO–GARAJE

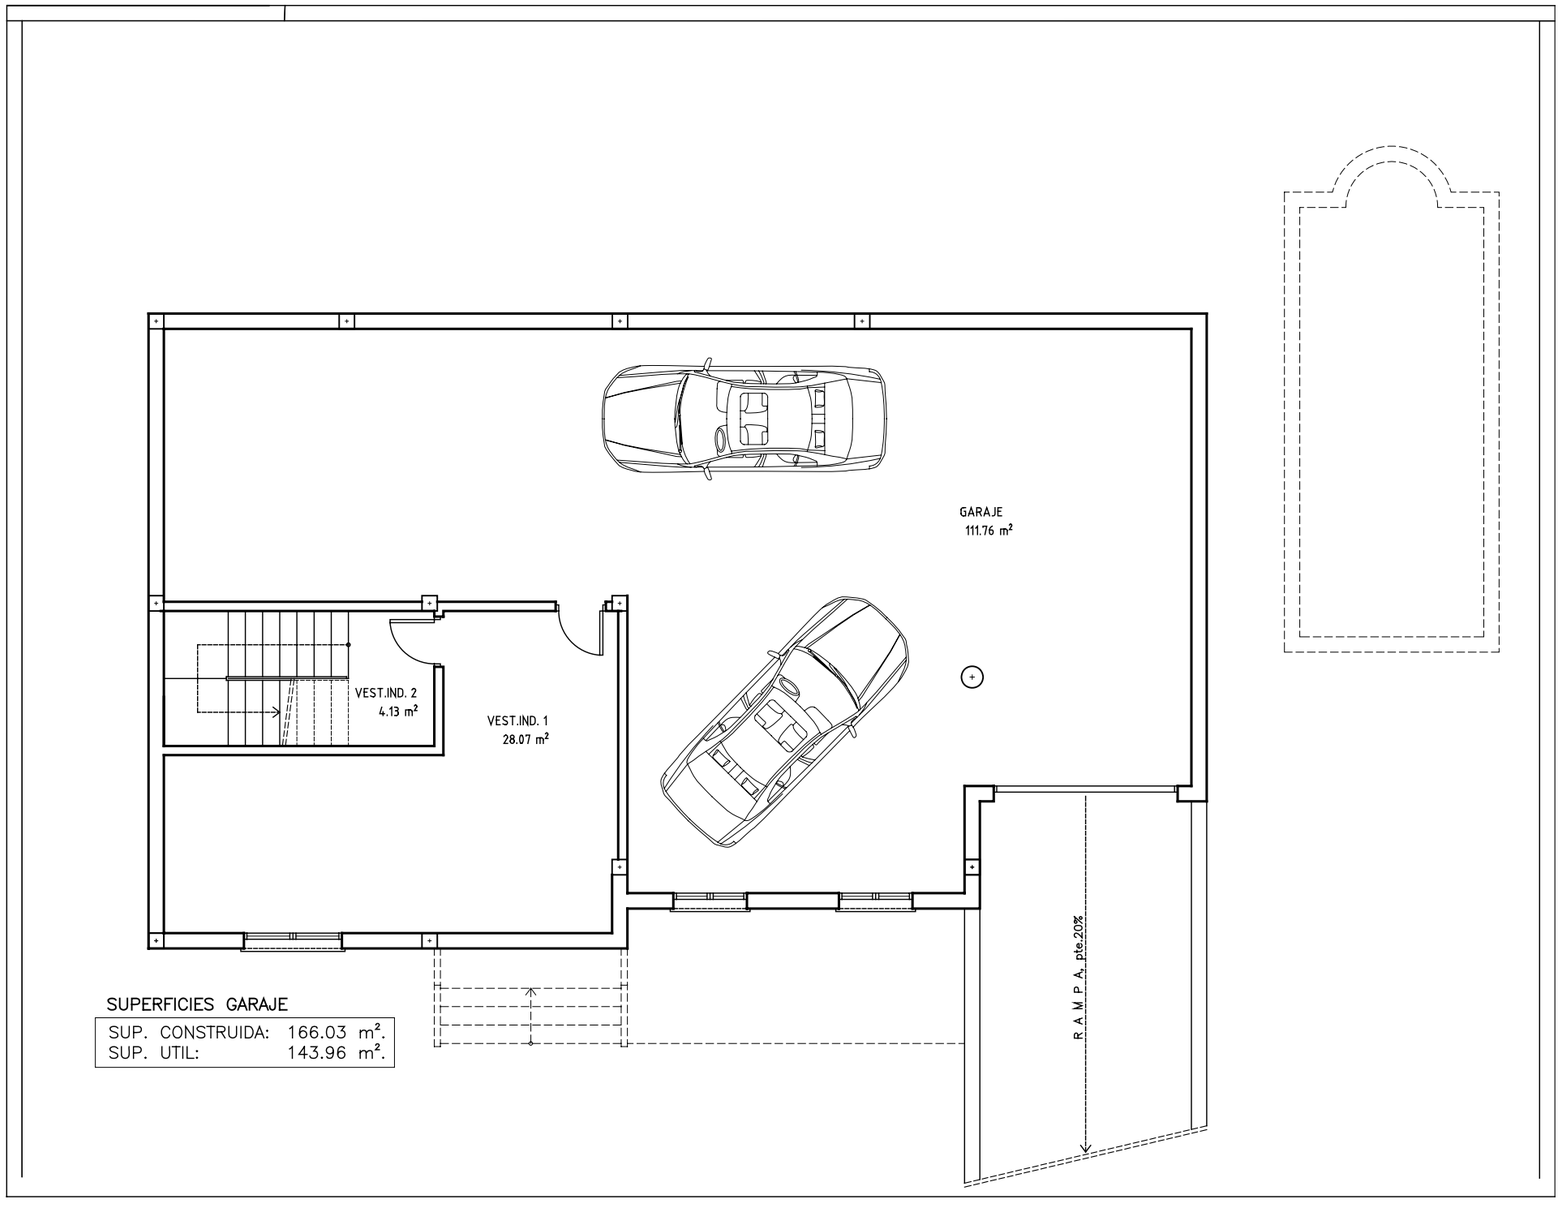


SUPERFICIES GARAJE

| | | |
|---|---|---|
| SUP. CONSTRUIDA: | 166.03 | m². |
| SUP. UTIL: | 143.96 | m². |


ESCALA 1:100



ARQUITECTO: J. IGNACIO CHECA BENITO
MOVIL: 616.95.44.36

# PARCELA 1 (RU7)

# PLANTA BAJA

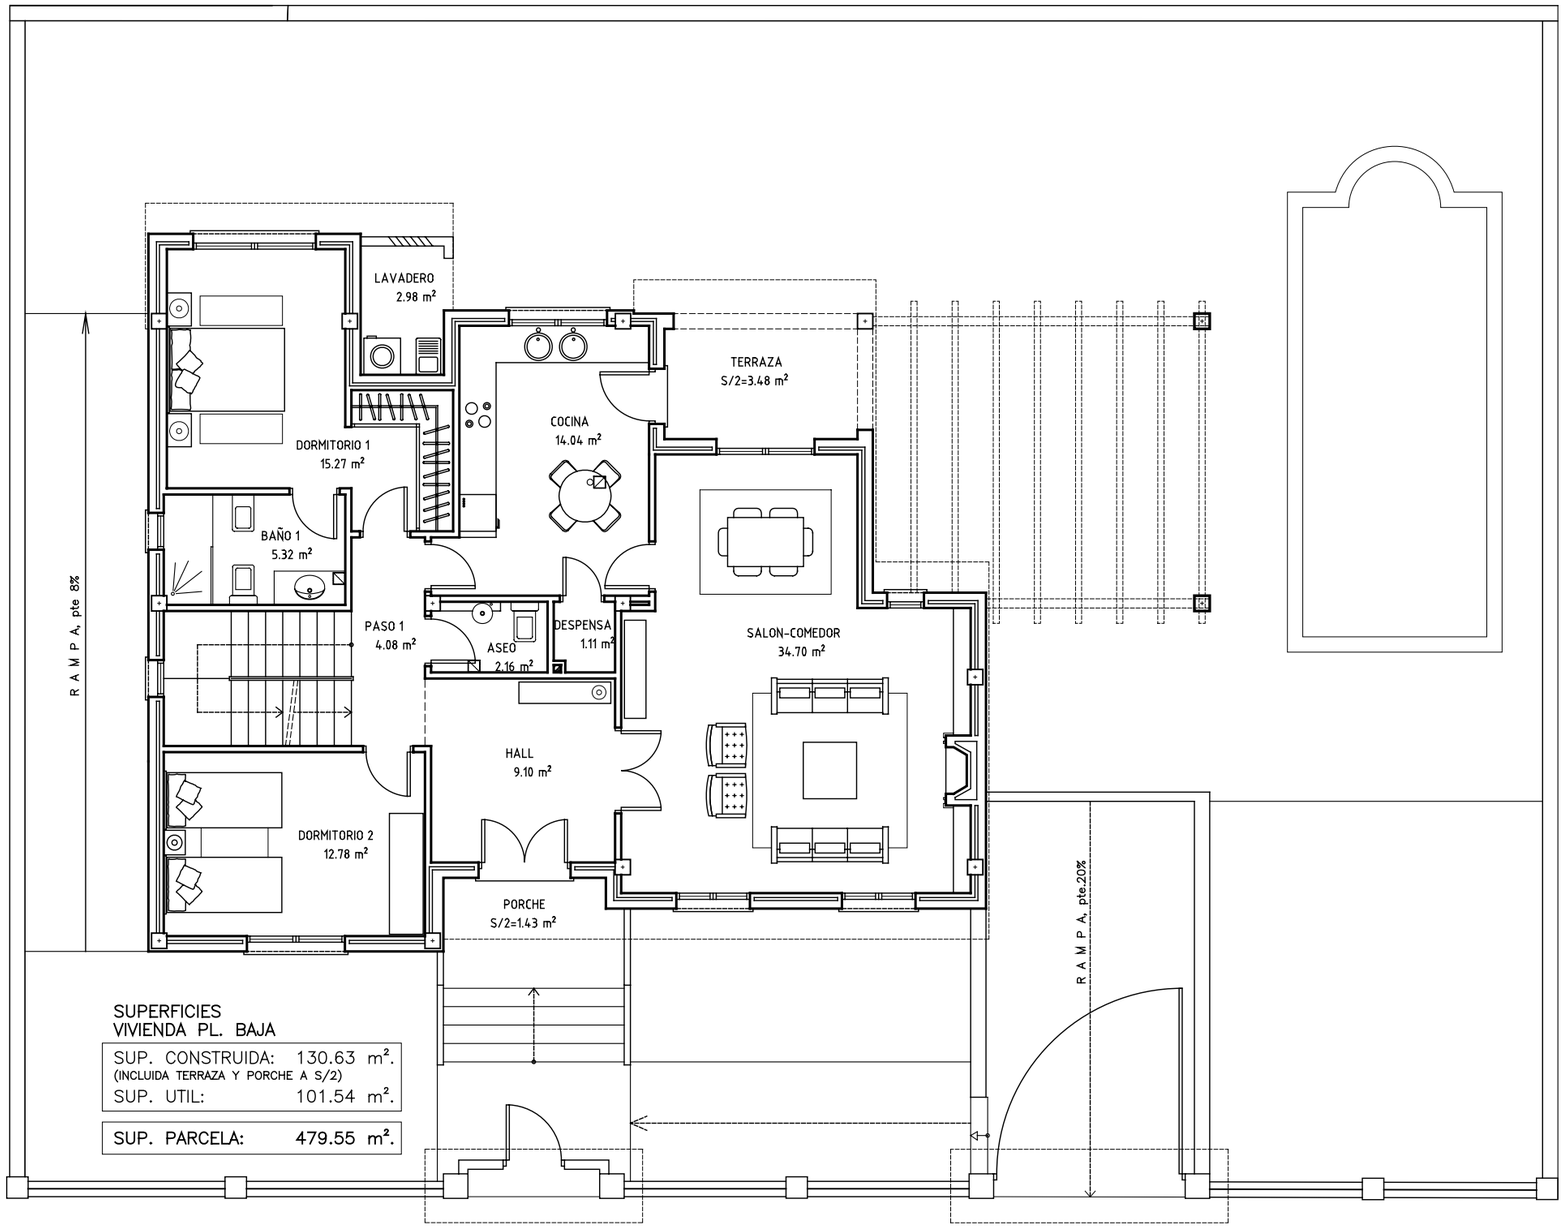


SUPERFICIES
VIVIENDA PL. BAJA

| | |
|---|---|
| SUP. CONSTRUIDA: (INCLUIDA TERRAZA Y PORCHE A S/2) | 130.63 m². |
| SUP. UTIL: | 101.54 m². |
| SUP. PARCELA: | 479.55 m². |


ESCALA 1:100



ARQUITECTO: J. IGNACIO CHECA BENITO
MOVIL: 616.95.44.36

PARCELA 1 (RU7)

PLANTA ALTA

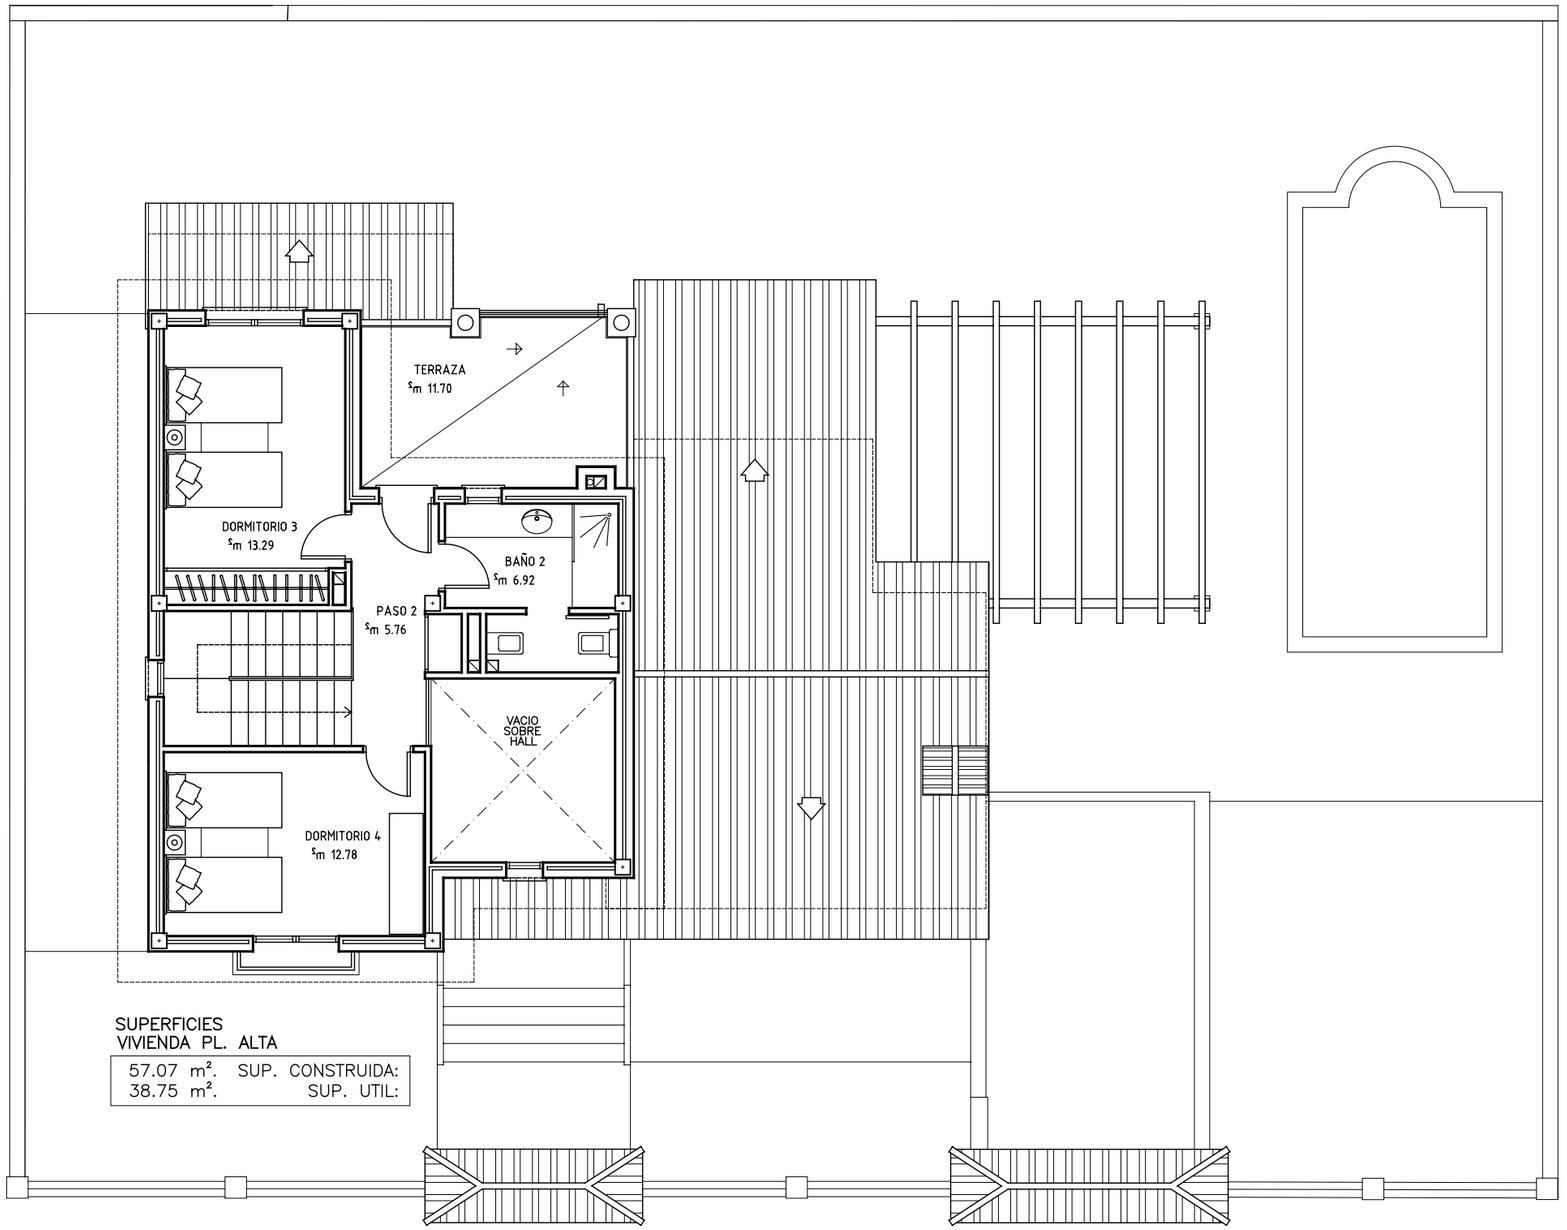


SUPERFICIES
VIVIENDA PL. ALTA

| | |
|---|---|
| 57.07 m². | SUP. CONSTRUIDA: |
| 38.75 m². | SUP. UTIL: |


ESCALA 1:100



ARQUITECTO: J. IGNACIO CHECA BENITO
MOVIL: 616.95.44.36

PARCELA 1 (RU7)

PLANTA CUBIERTA

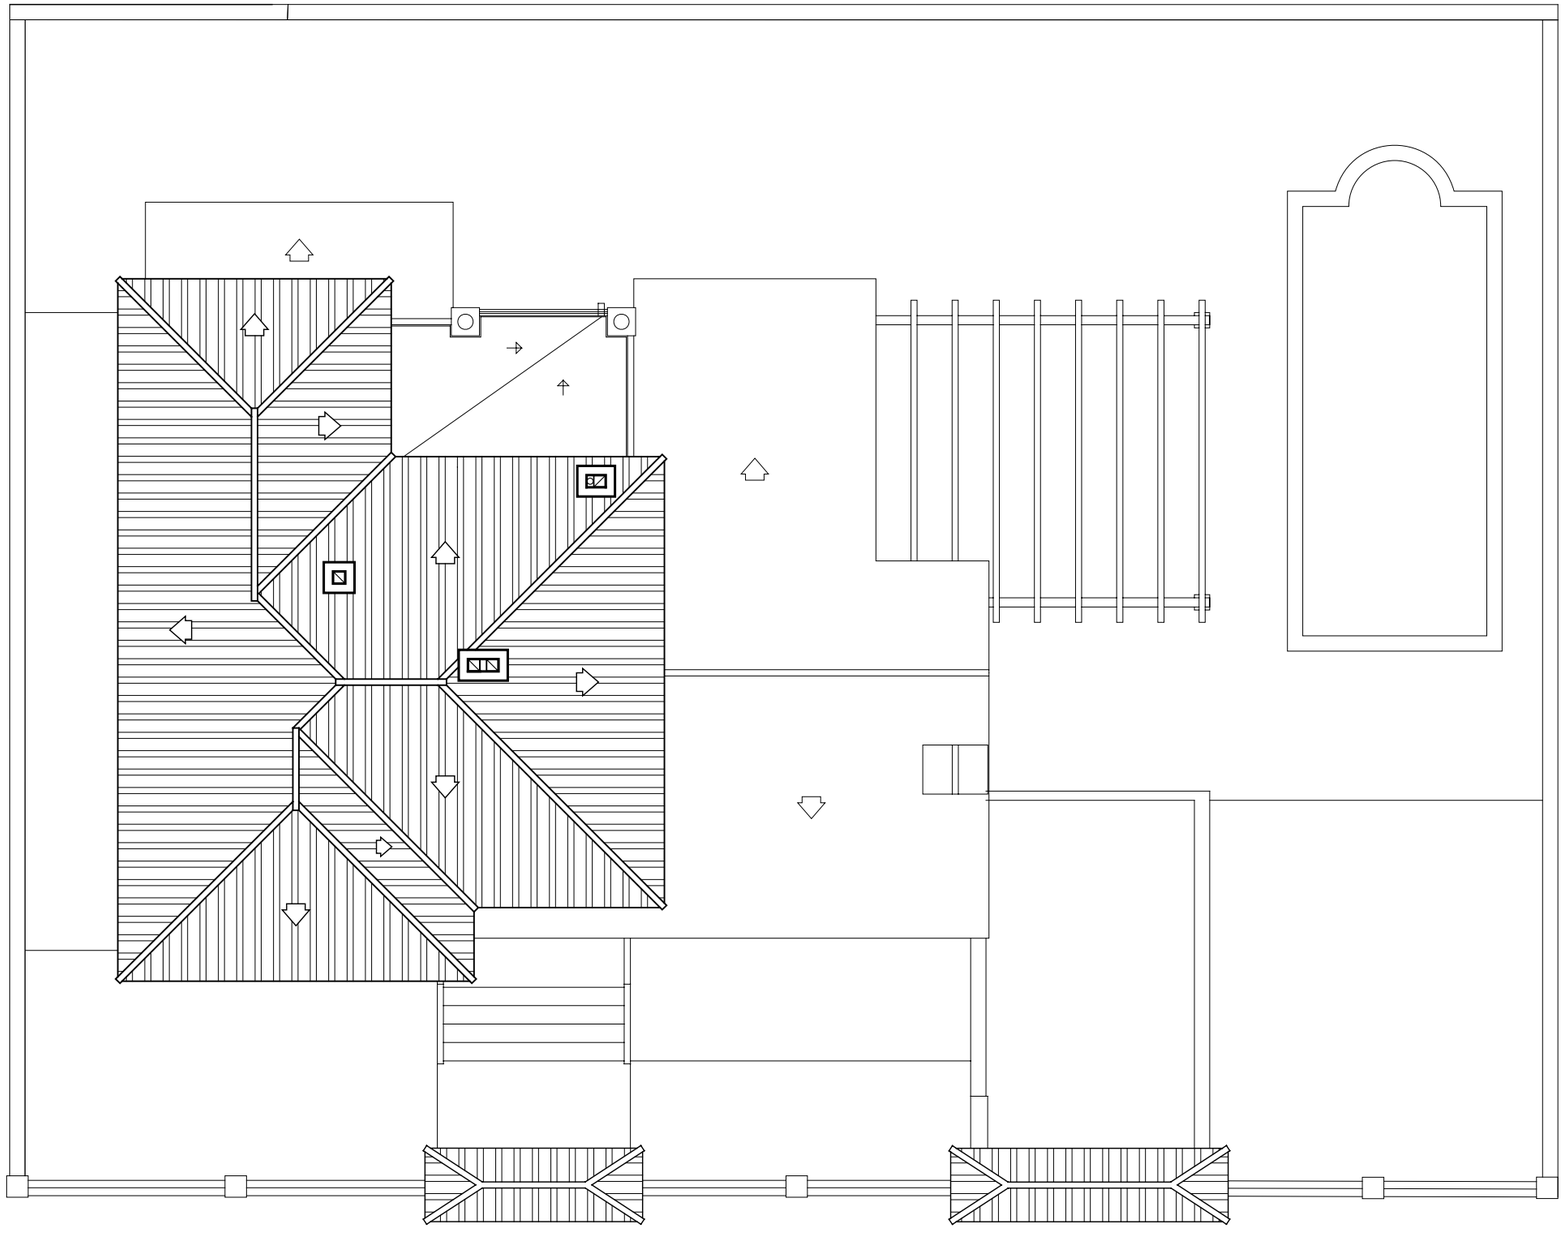


ESCALA 1:100



ARQUITECTO: J. IGNACIO CHECA BENITO
MOVIL: 616.95.44.36

# PARCELA 2 (RU7)

# PLANTA SOTANO–GARAJE

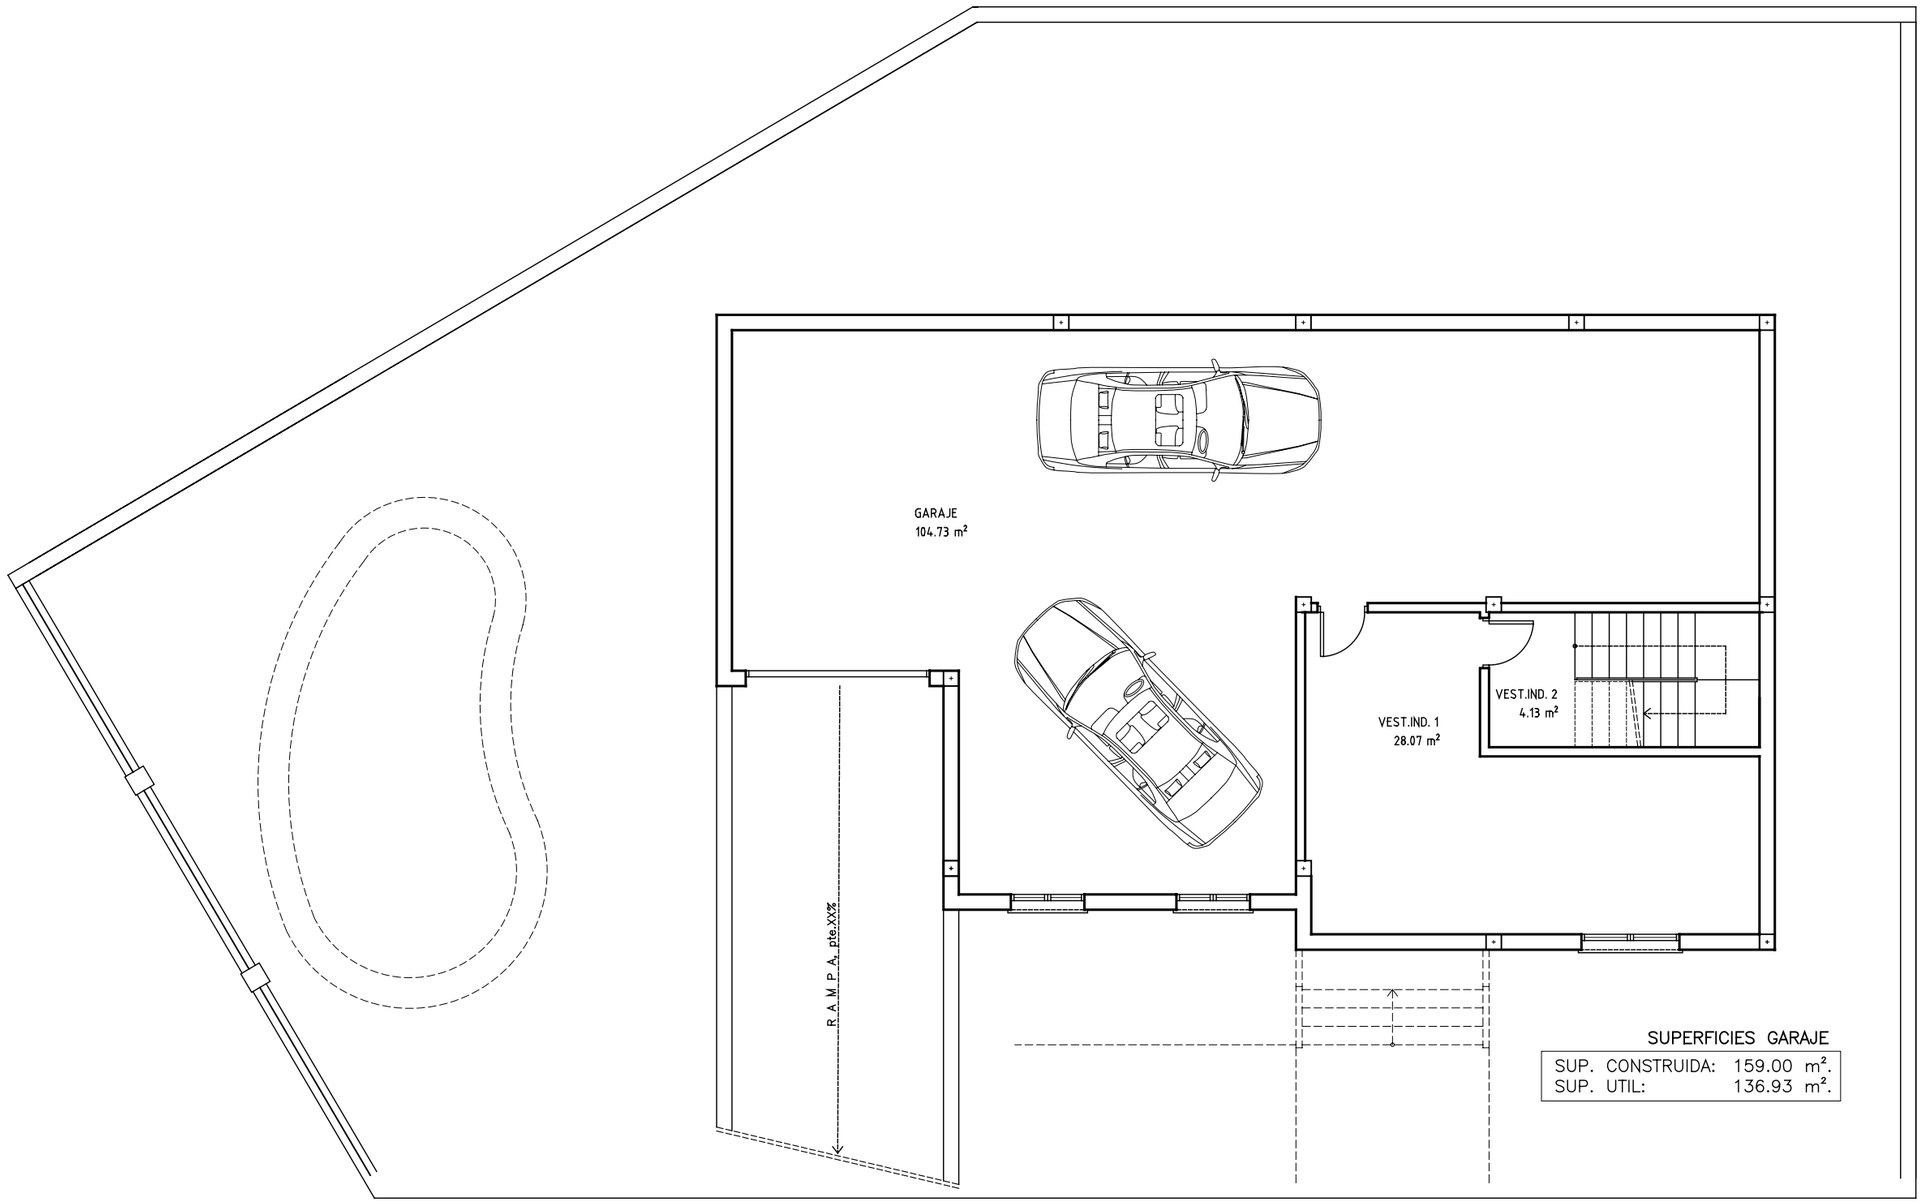


SUPERFICIES GARAJE

| | |
|---|---|
| SUP. CONSTRUIDA: | 159.00 m². |
| SUP. UTIL: | 136.93 m². |


ESCALA 1:100



ARQUITECTO: J. IGNACIO CHECA BENITO
MOVIL: 616.95.44.36

# PARCELA 2 (RU7)

# PLANTA BAJA

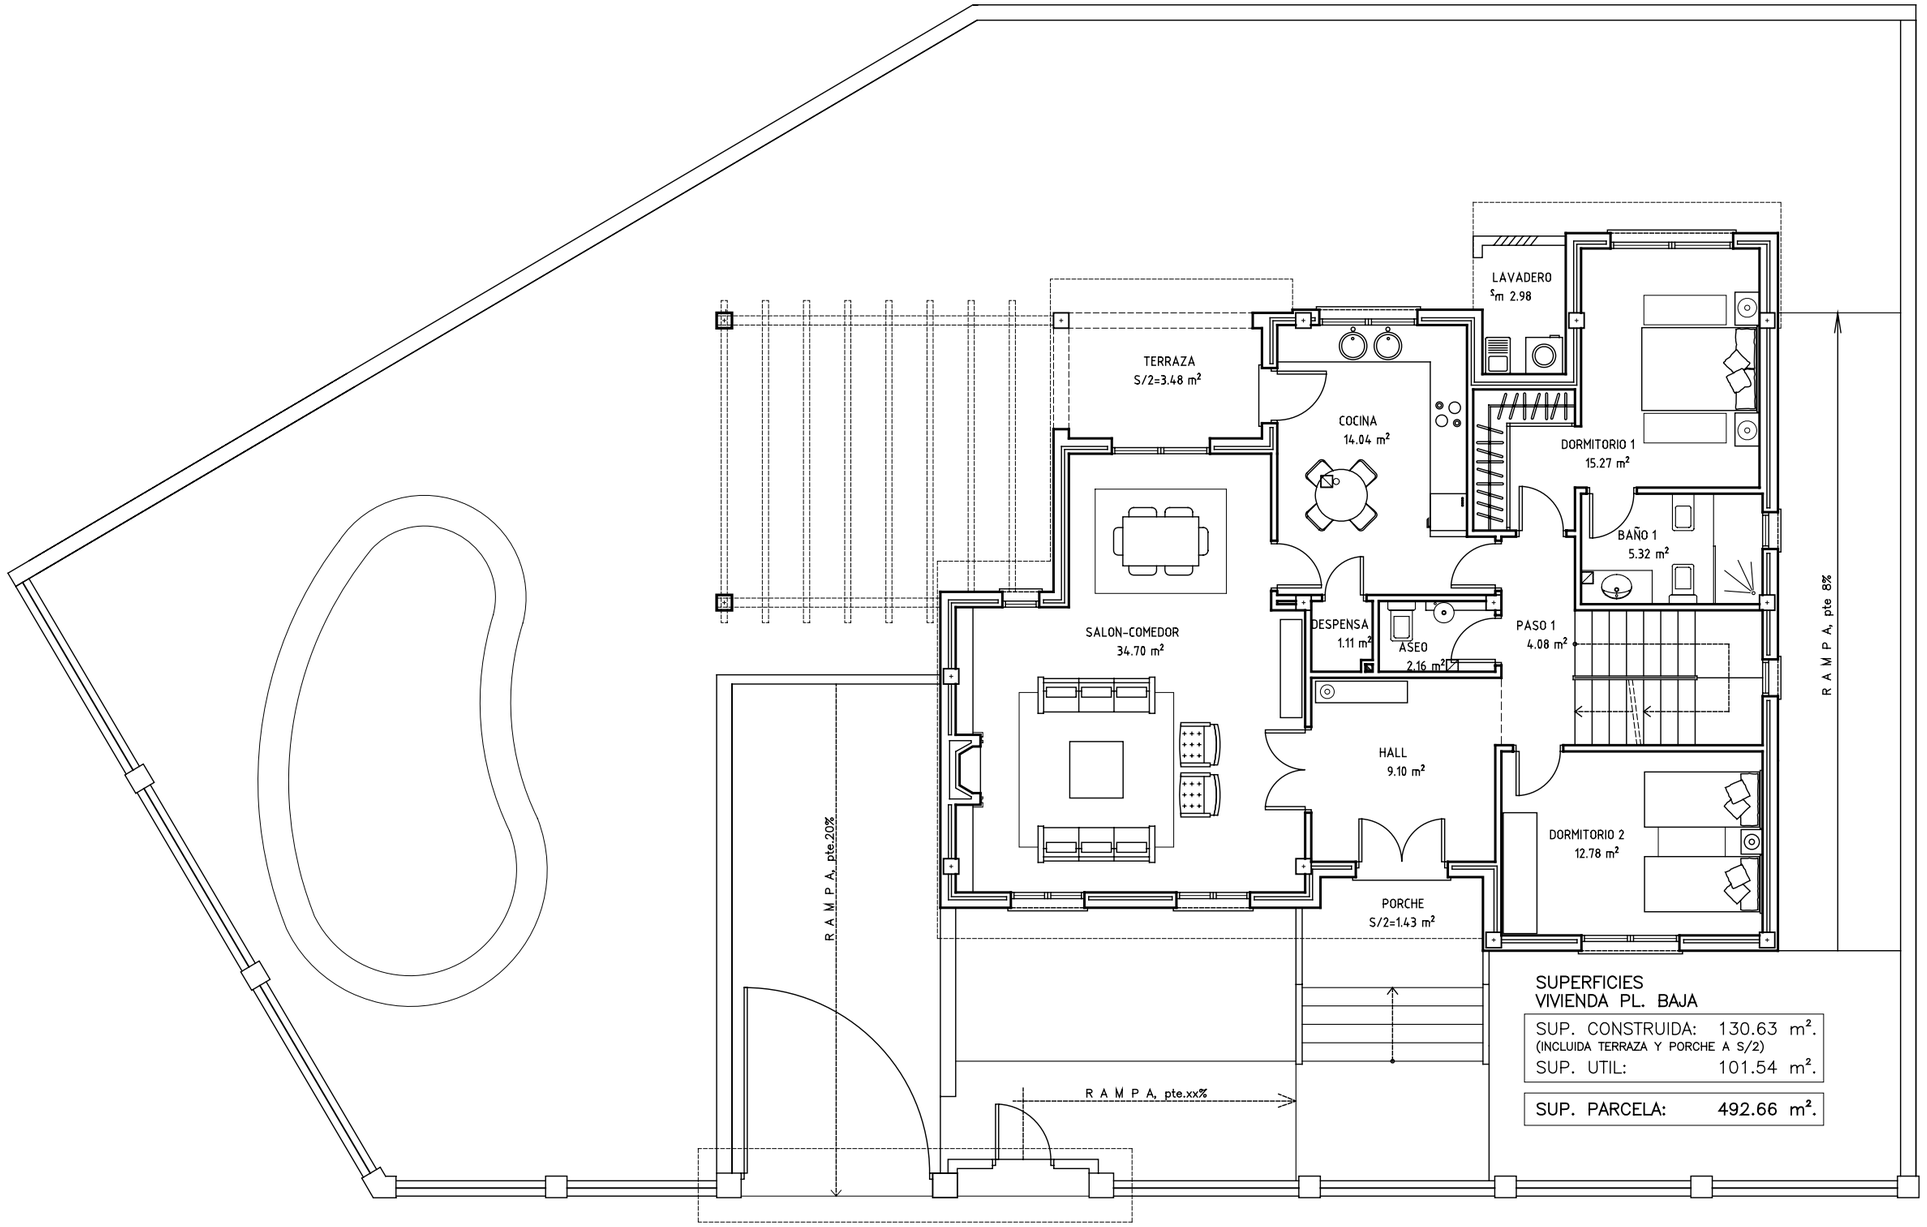


## SUPERFICIES VIVIENDA PL. BAJA

| | |
|---|---|
| SUP. CONSTRUIDA: (INCLUIDA TERRAZA Y PORCHE A S/2) | 130.63 m². |
| SUP. UTIL: | 101.54 m². |
| SUP. PARCELA: | 492.66 m². |


ESCALA 1:100



ARQUITECTO: J. IGNACIO CHECA BENITO
MOVIL: 616.95.44.36

# PARCELA 2 (RU7)

# PLANTA ALTA

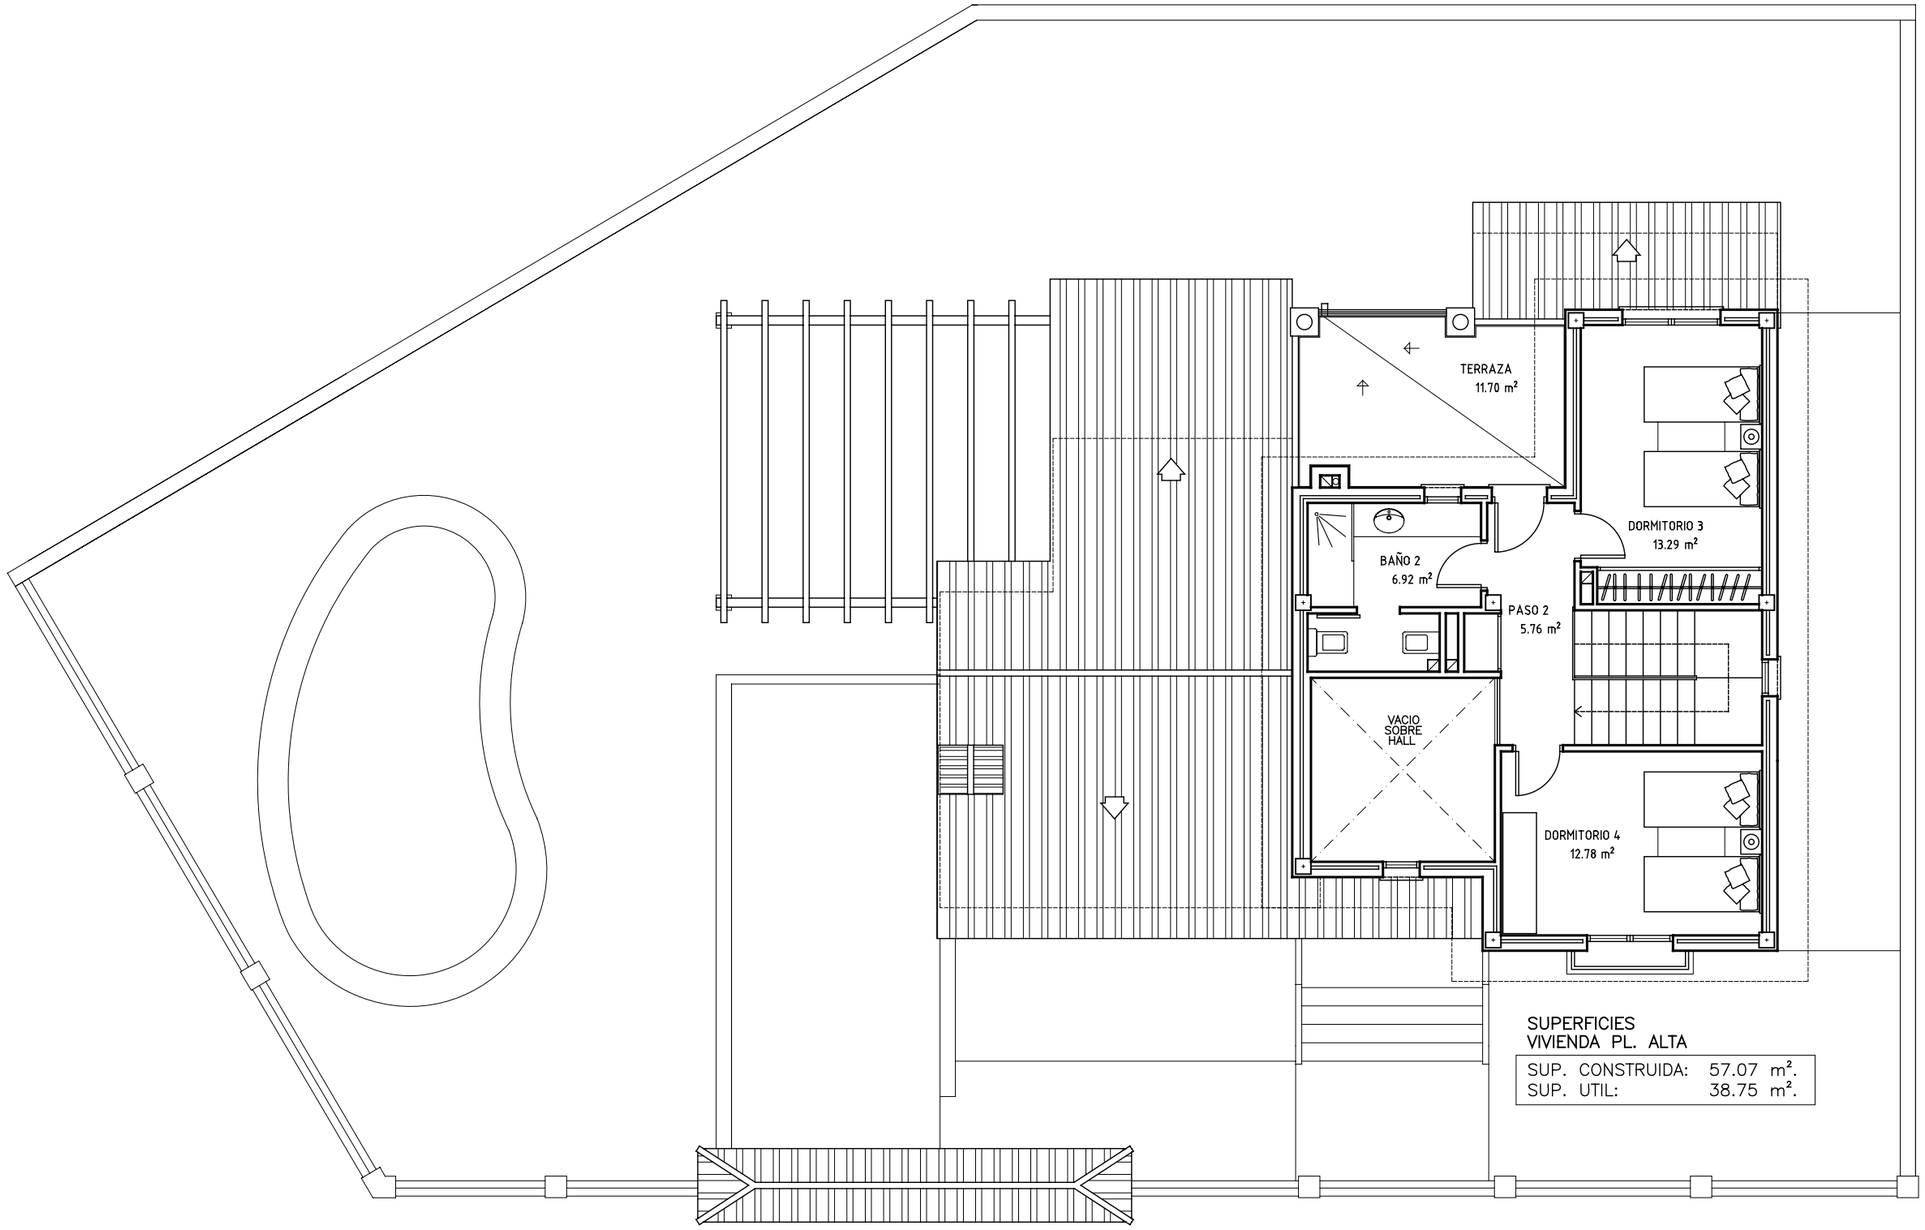


SUPERFICIES
VIVIENDA PL. ALTA

| | |
|---|---|
| SUP. CONSTRUIDA: | 57.07 m². |
| SUP. UTIL: | 38.75 m². |


ESCALA 1:100



ARQUITECTO: J. IGNACIO CHECA BENITO
MOVIL: 616.95.44.36

PARCELA 2 (RU7)

PLANTA CUBIERTA

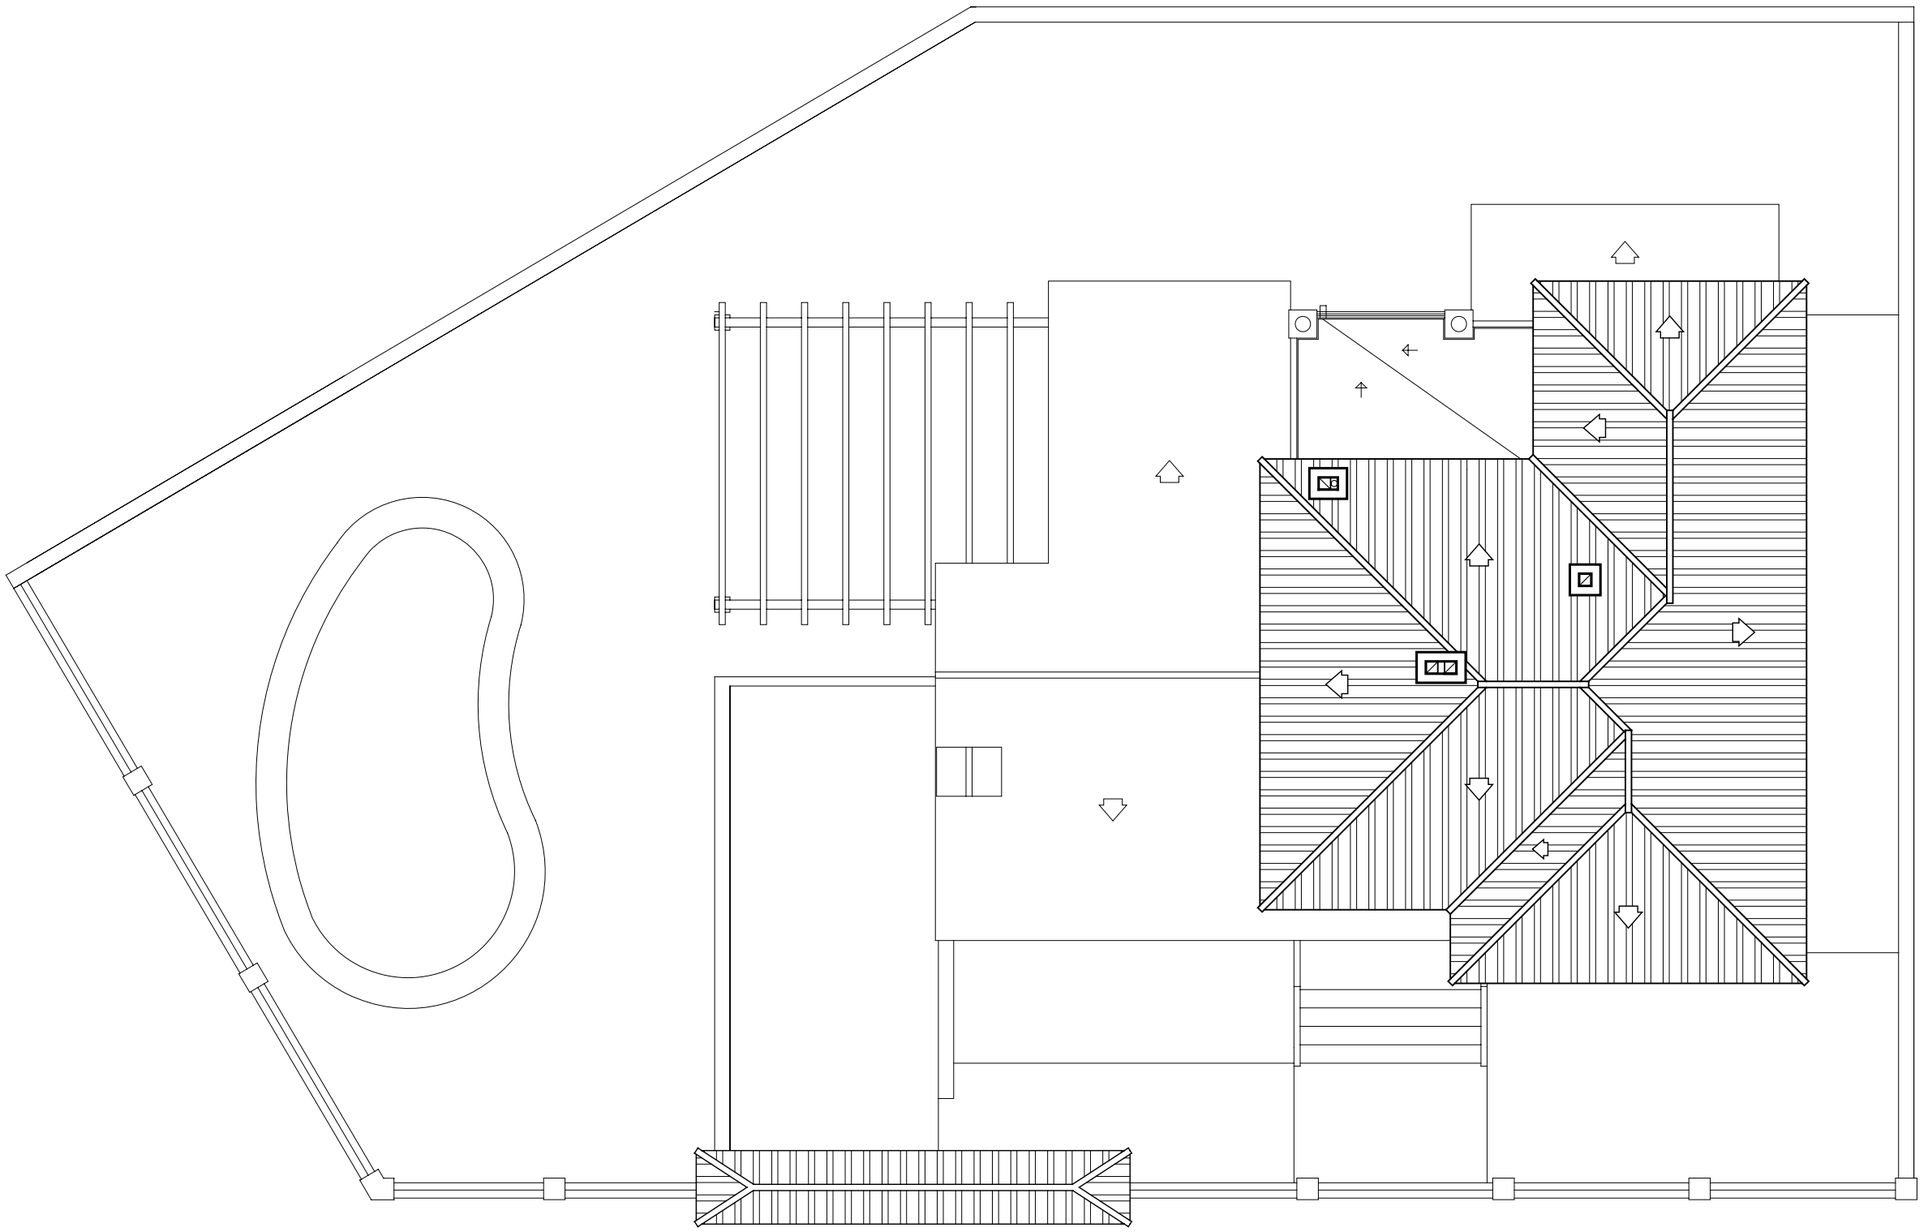

ESCALA 1:100




ARQUITECTO: J. IGNACIO CHECA BENITO
MOVIL: 616.95.44.36





ESCALA 1:100

VIVIENDA UNIFAMILIAR, MOD. NIZA

ARQUITECTO: J. IGNACIO CHECA BENITO
MOVIL: 616.95.44.36

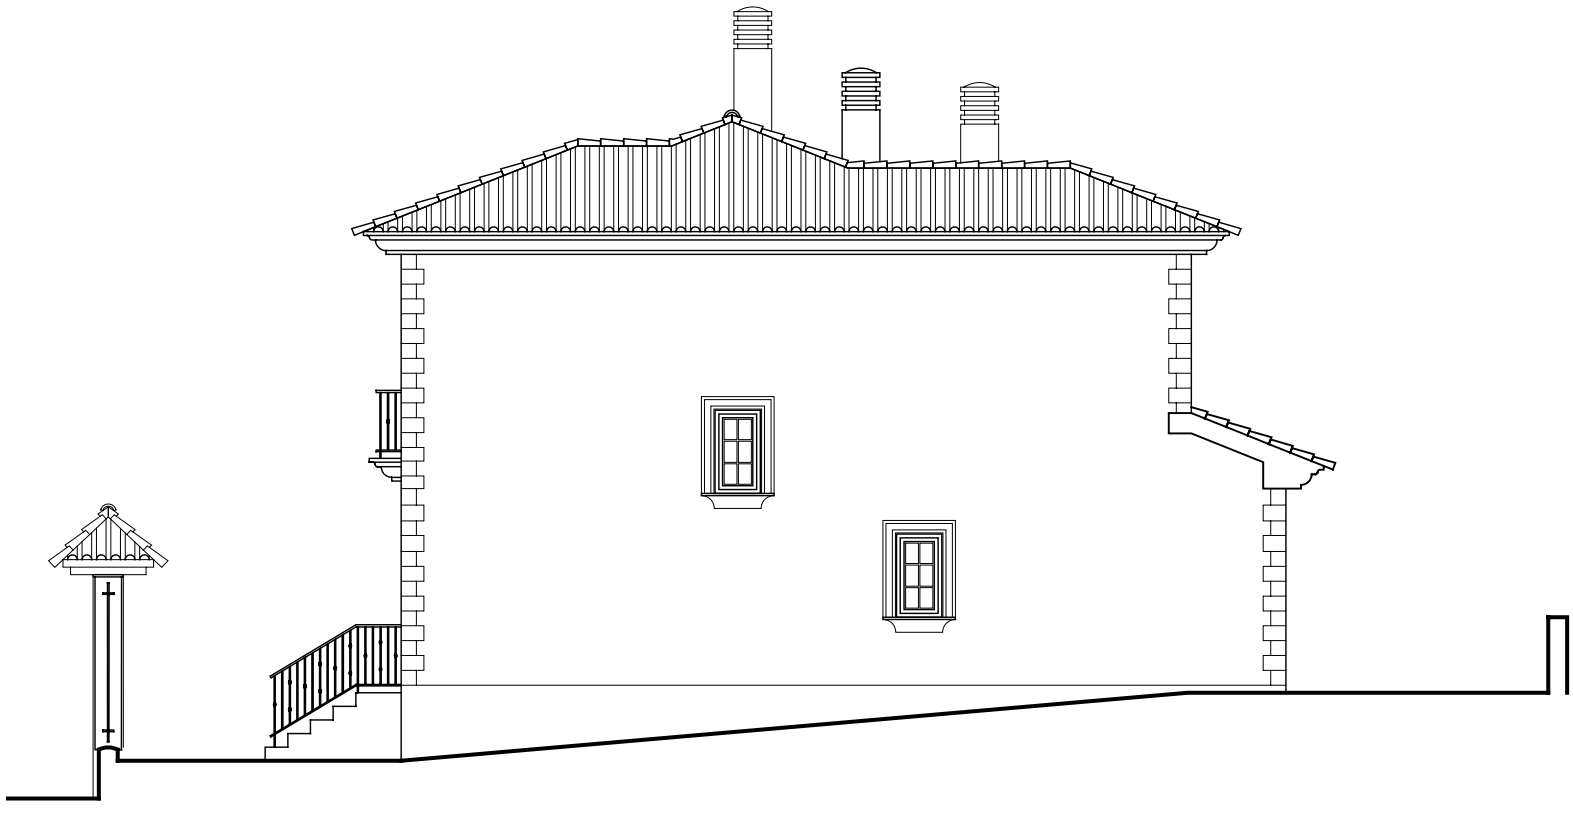

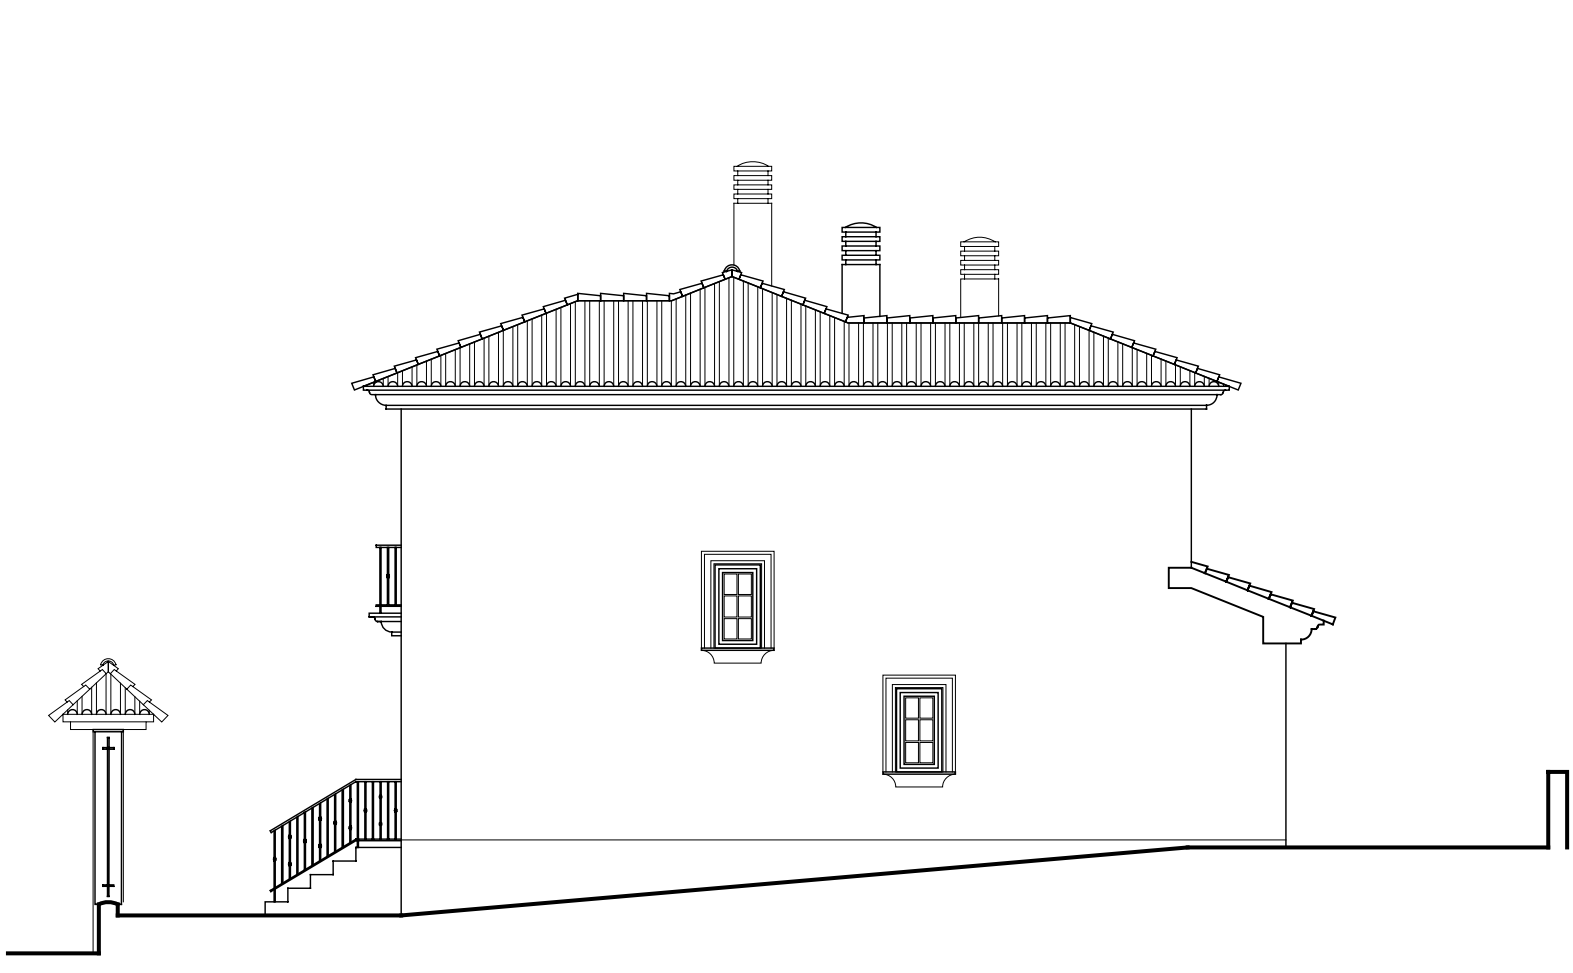

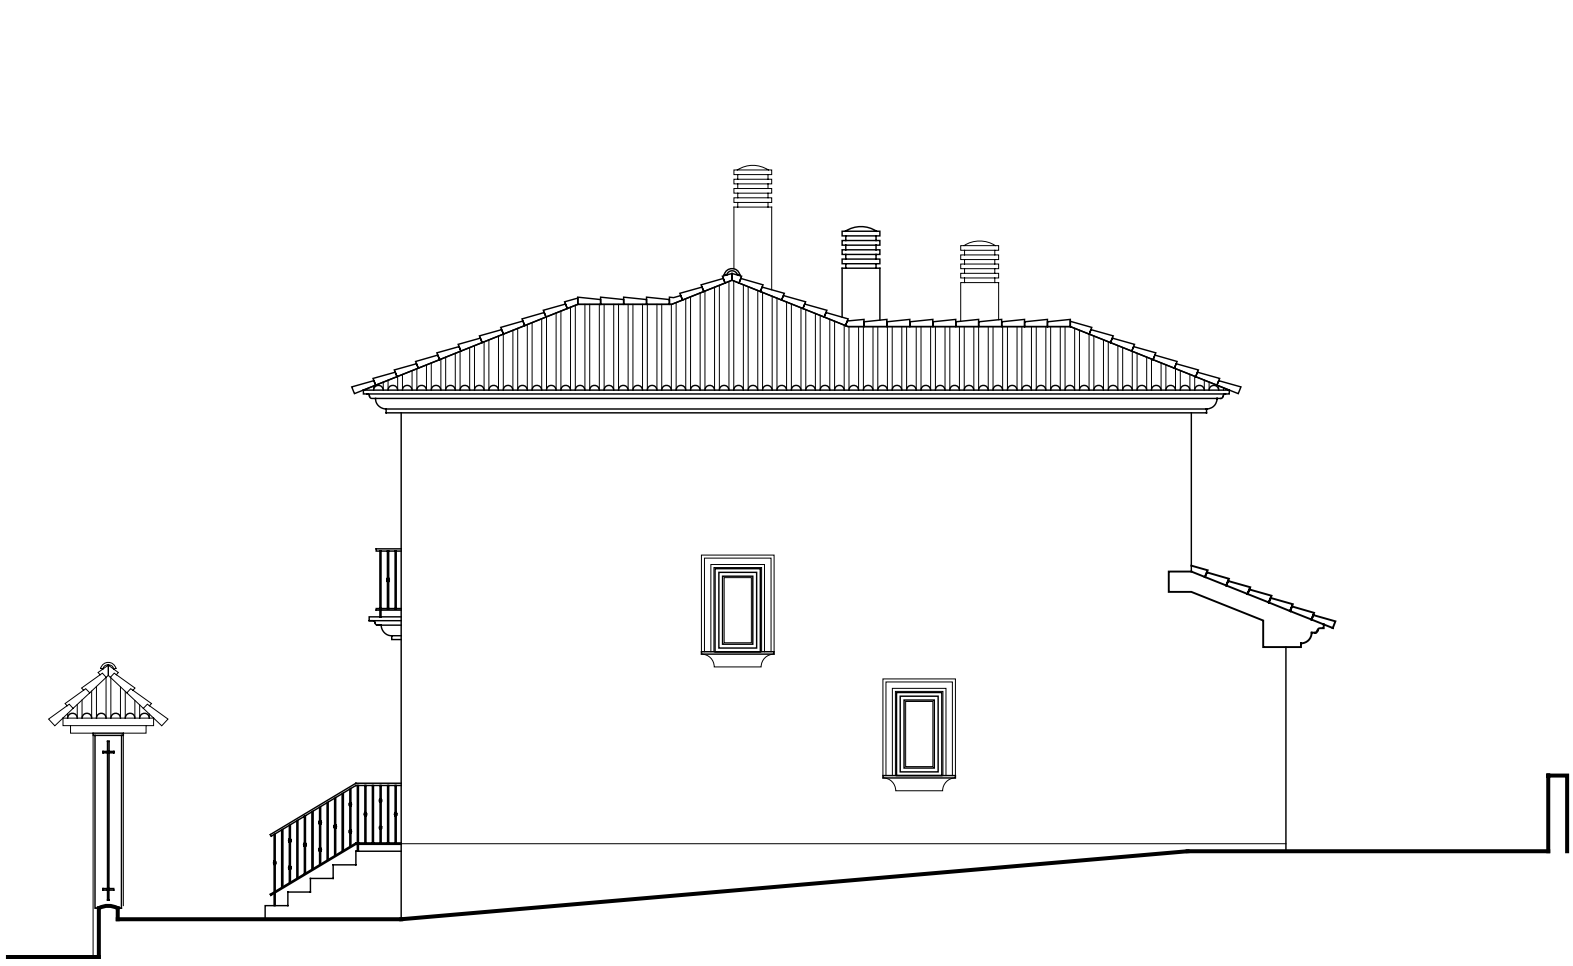

ESCALA 1:100

VIVIENDA UNIFAMILIAR, MOD. NIZA

ARQUITECTO: J. IGNACIO CHECA BENITO
MOVIL: 616.95.44.36










ESCALA 1:100

VIVIENDA UNIFAMILIAR, MOD. NIZA

ARQUITECTO: J. IGNACIO CHECA BENITO
MOVIL: 616.95.44.36

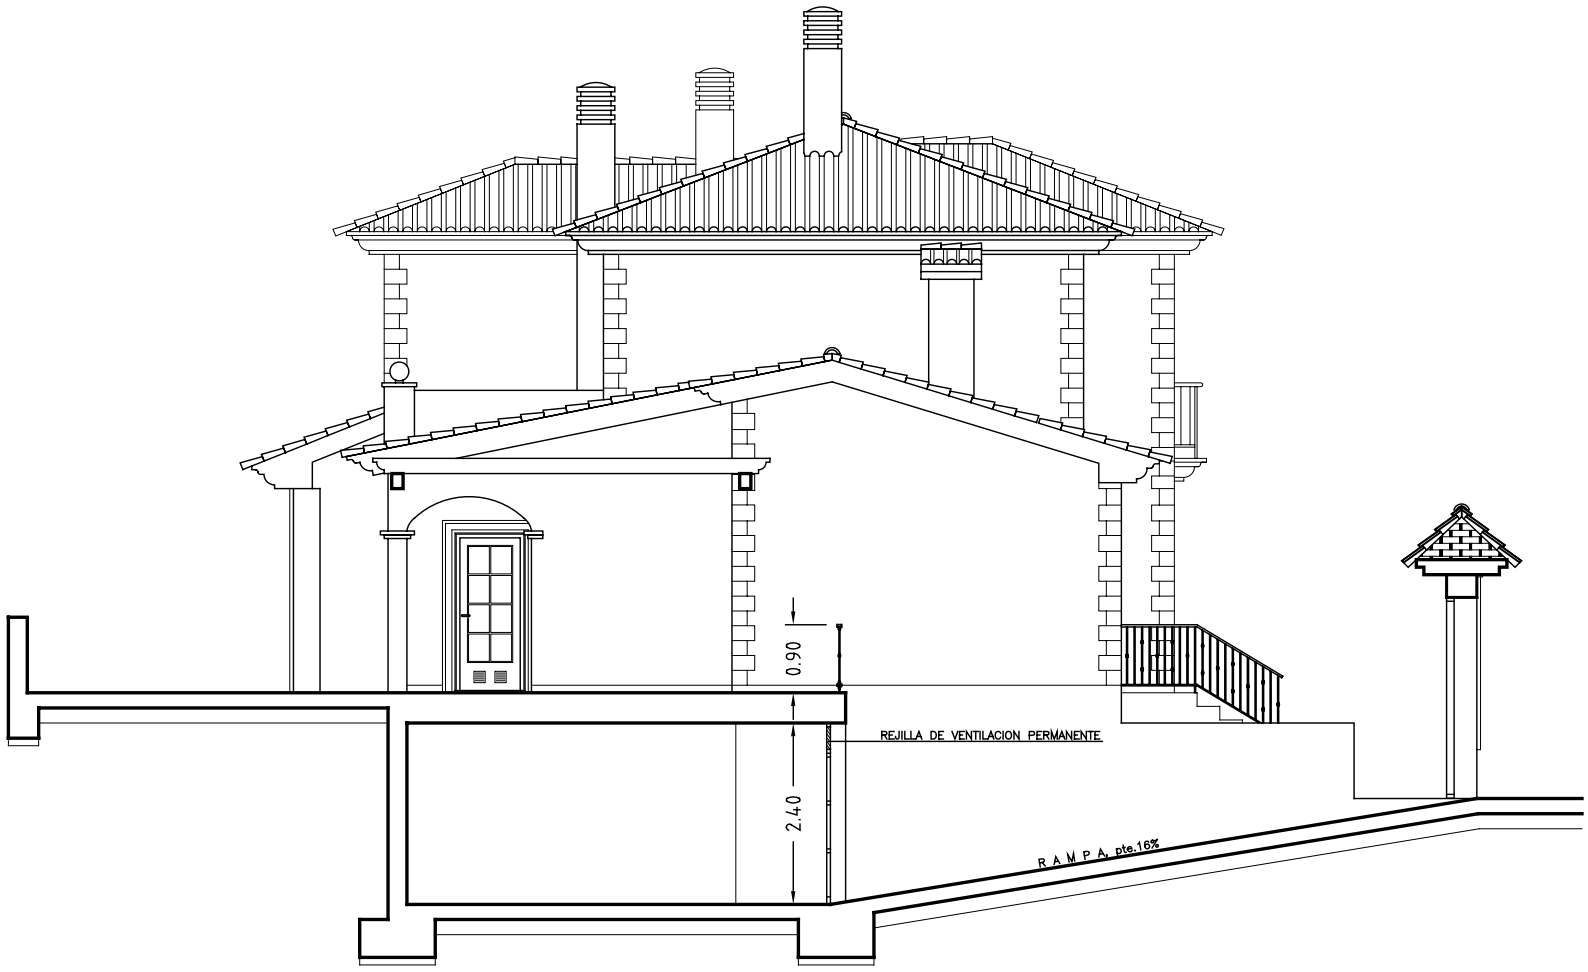

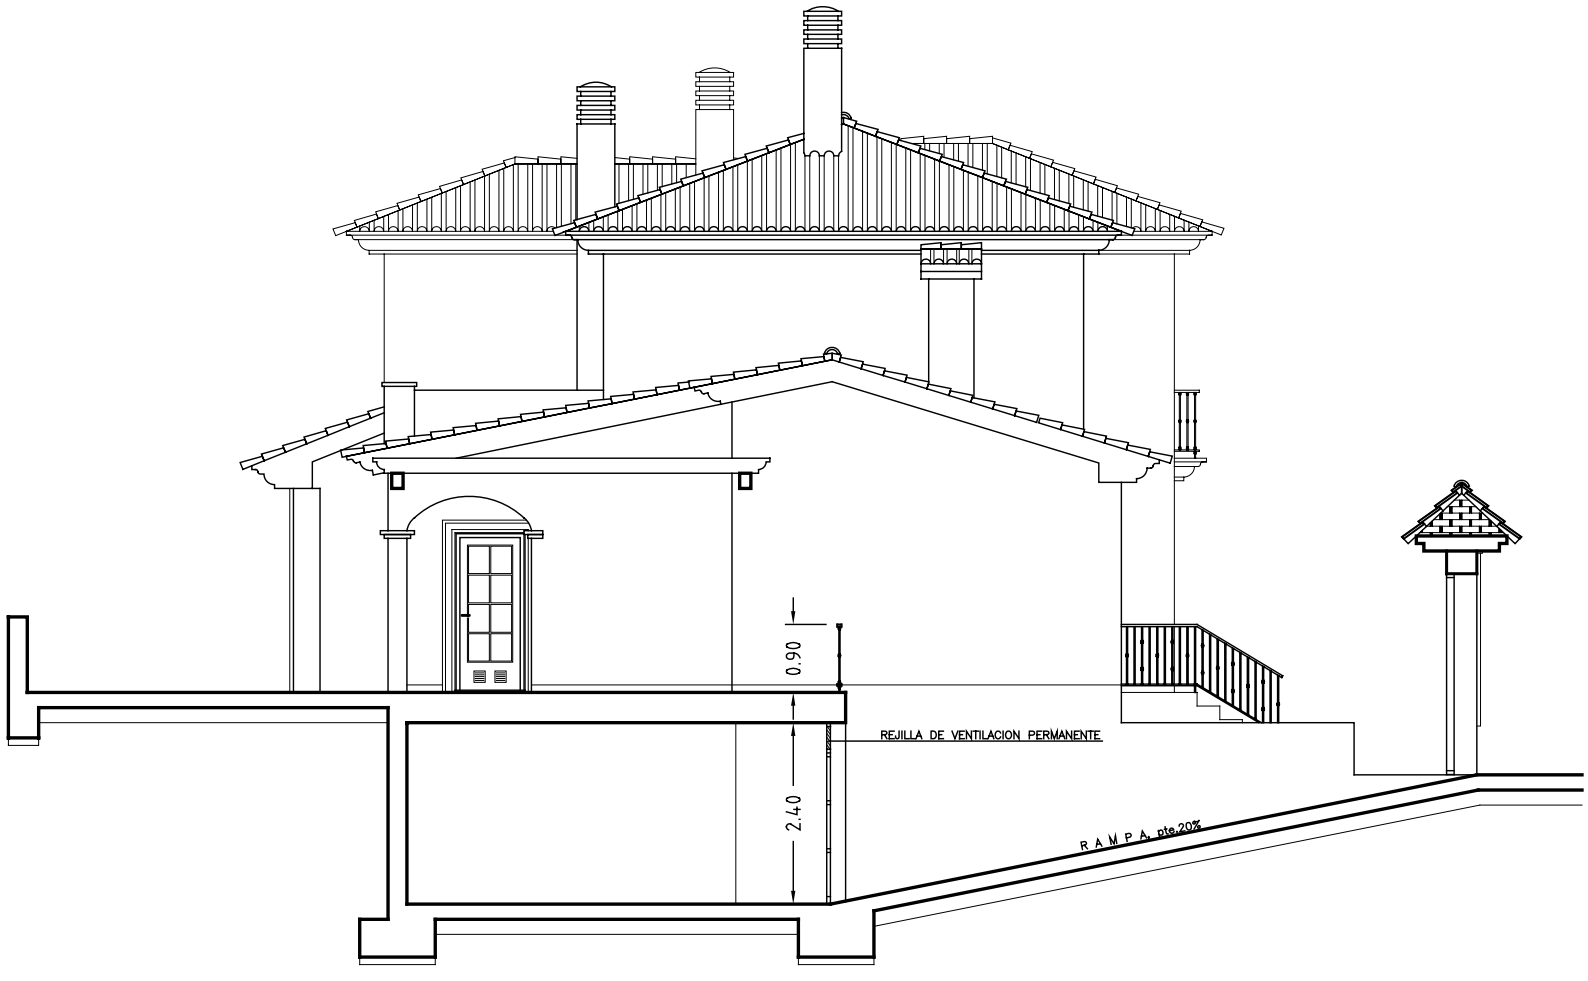


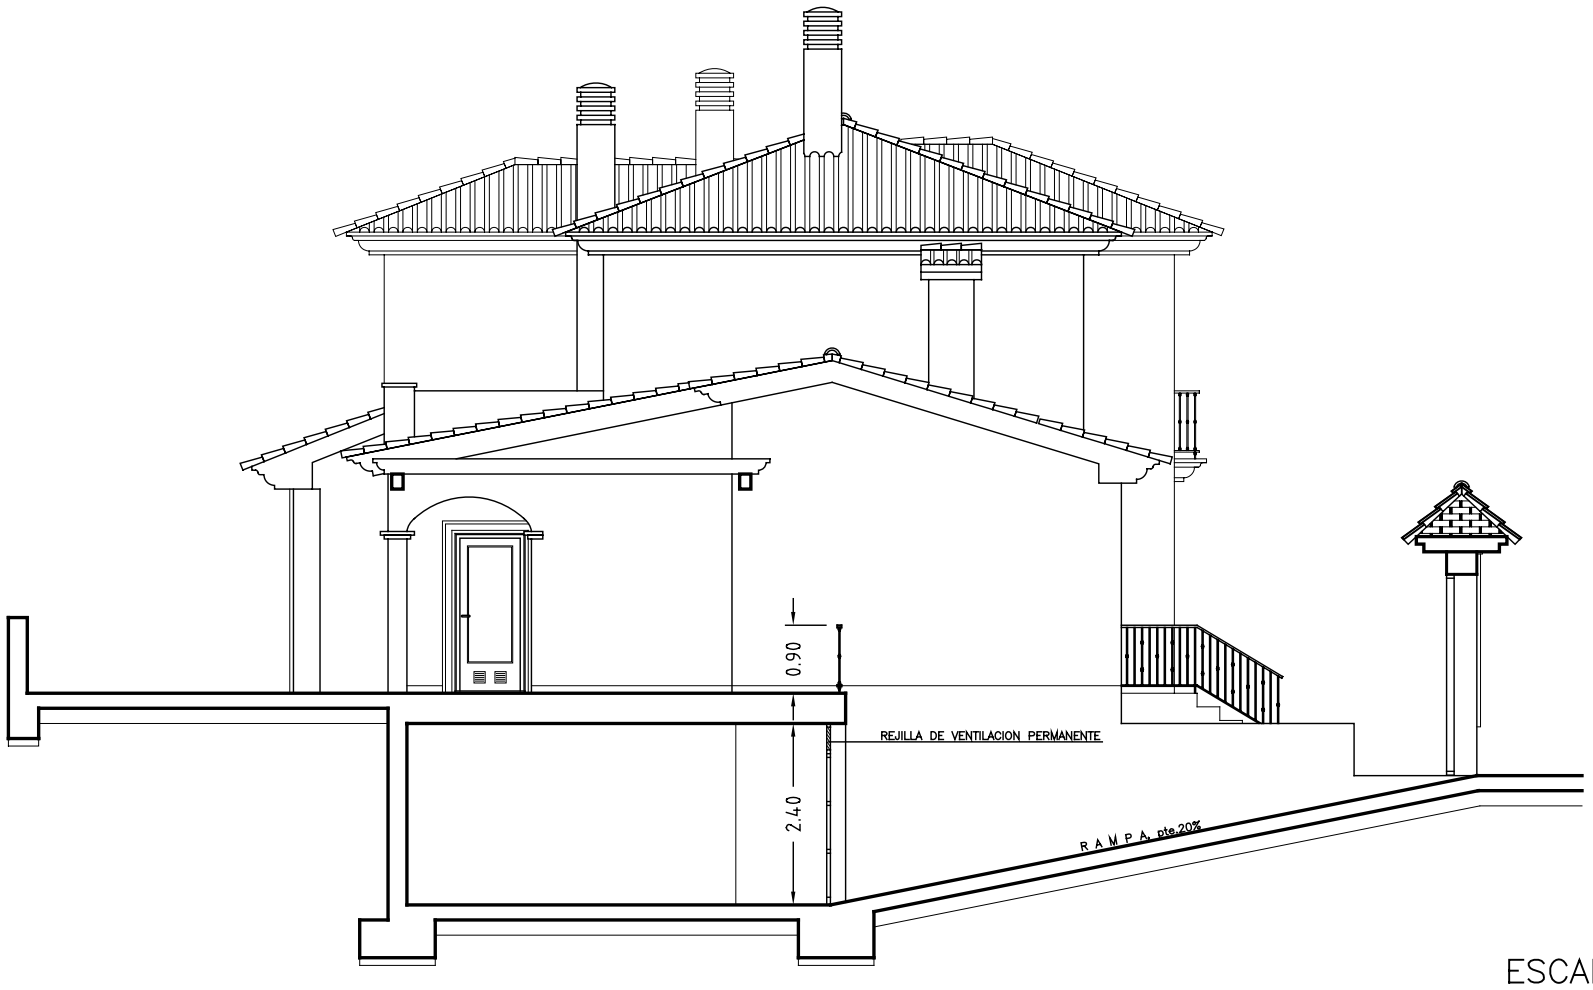
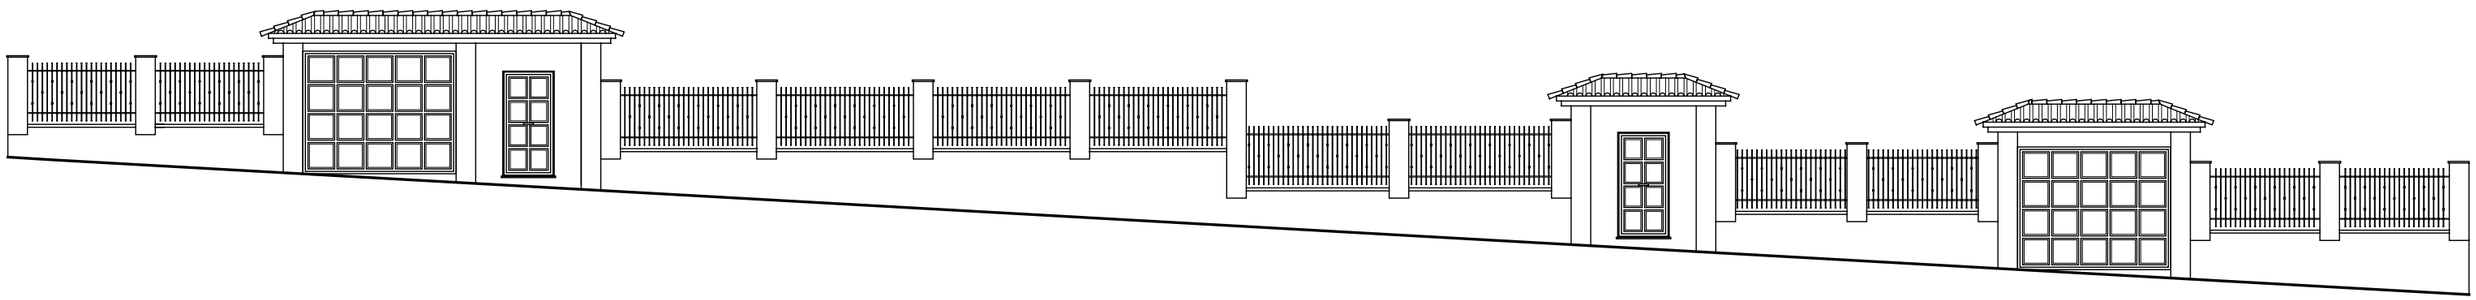




ESCALA 1:100

VIVIENDA UNIFAMILIAR, MOD. NIZA

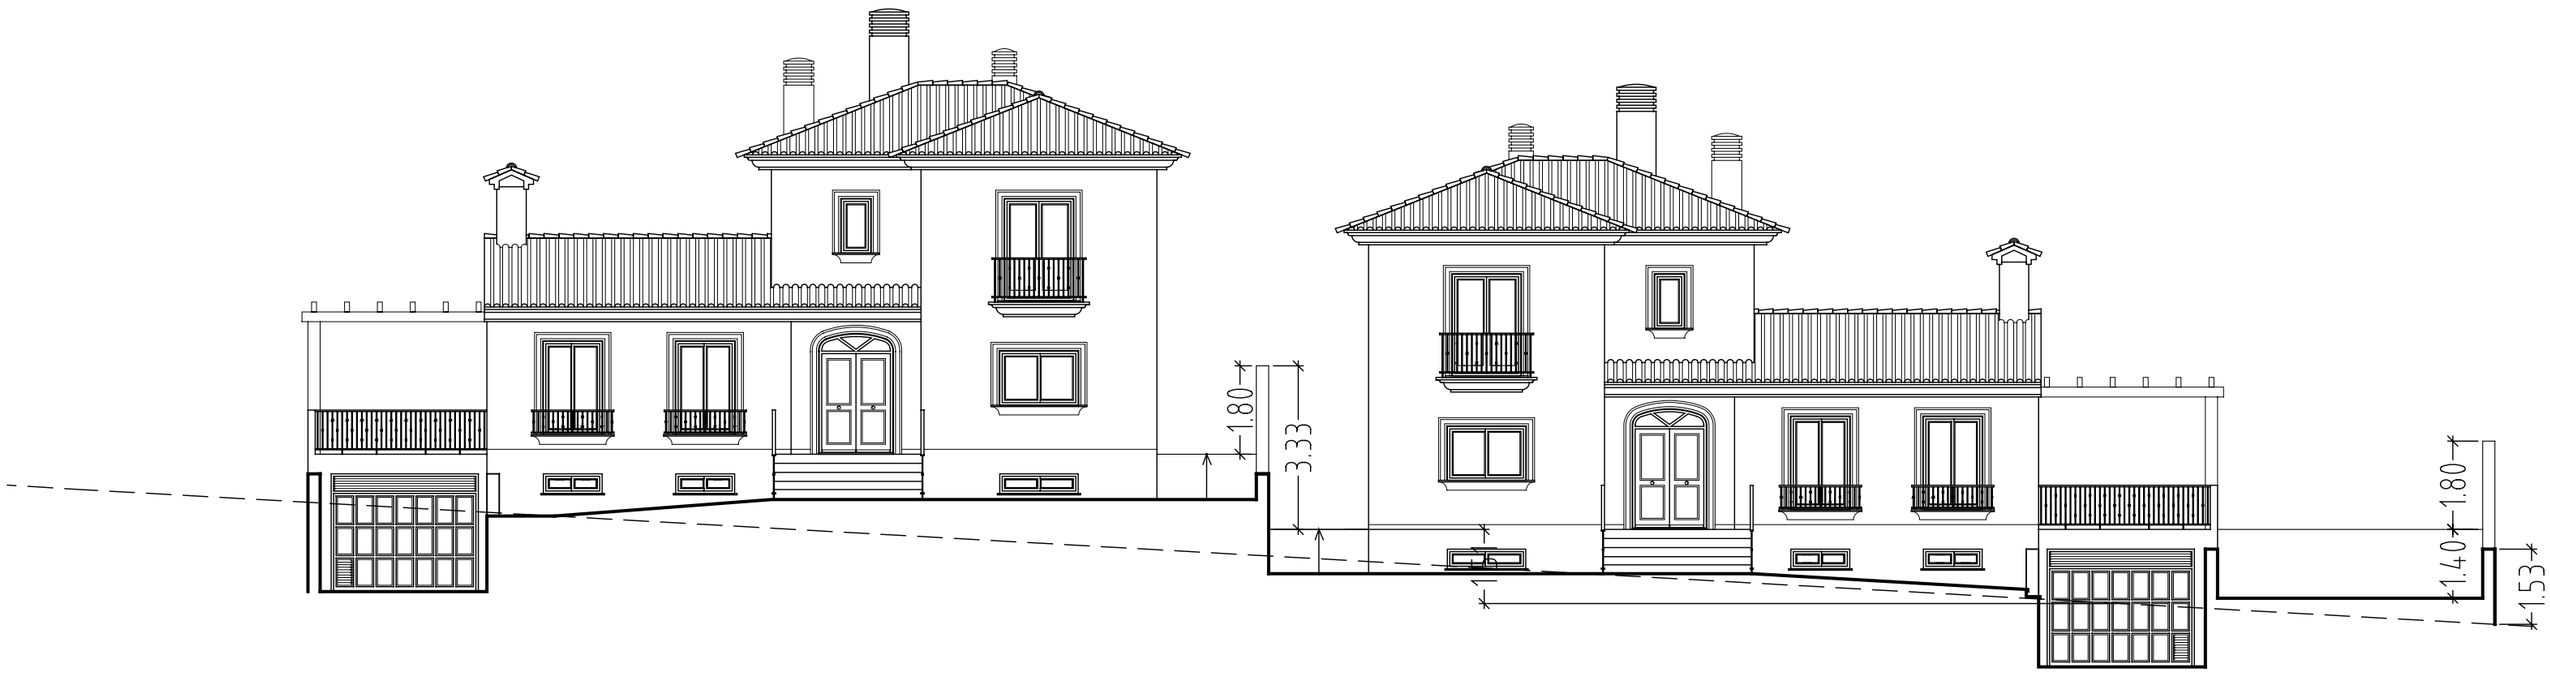ARQUITECTO: J. IGNACIO CHECA BENITO
MOVIL: 616.95.44.36



ESCALA 1:125

VIVIENDA UNIFAMILIAR, MOD. NIZA

ARQUITECTO: J. IGNACIO CHECA BENITO
MOVIL: 616.95.44.36


3.69
1.50
1.09
1.80
3.33
1.51
1.40
1.80
1.53
1.50
3.49




# PLANTA GENERAL RU-7




ESCALA 1:500



ARQUITECTO: J. IGNACIO CHECA BENITO
MOVIL: 616.95.44.36

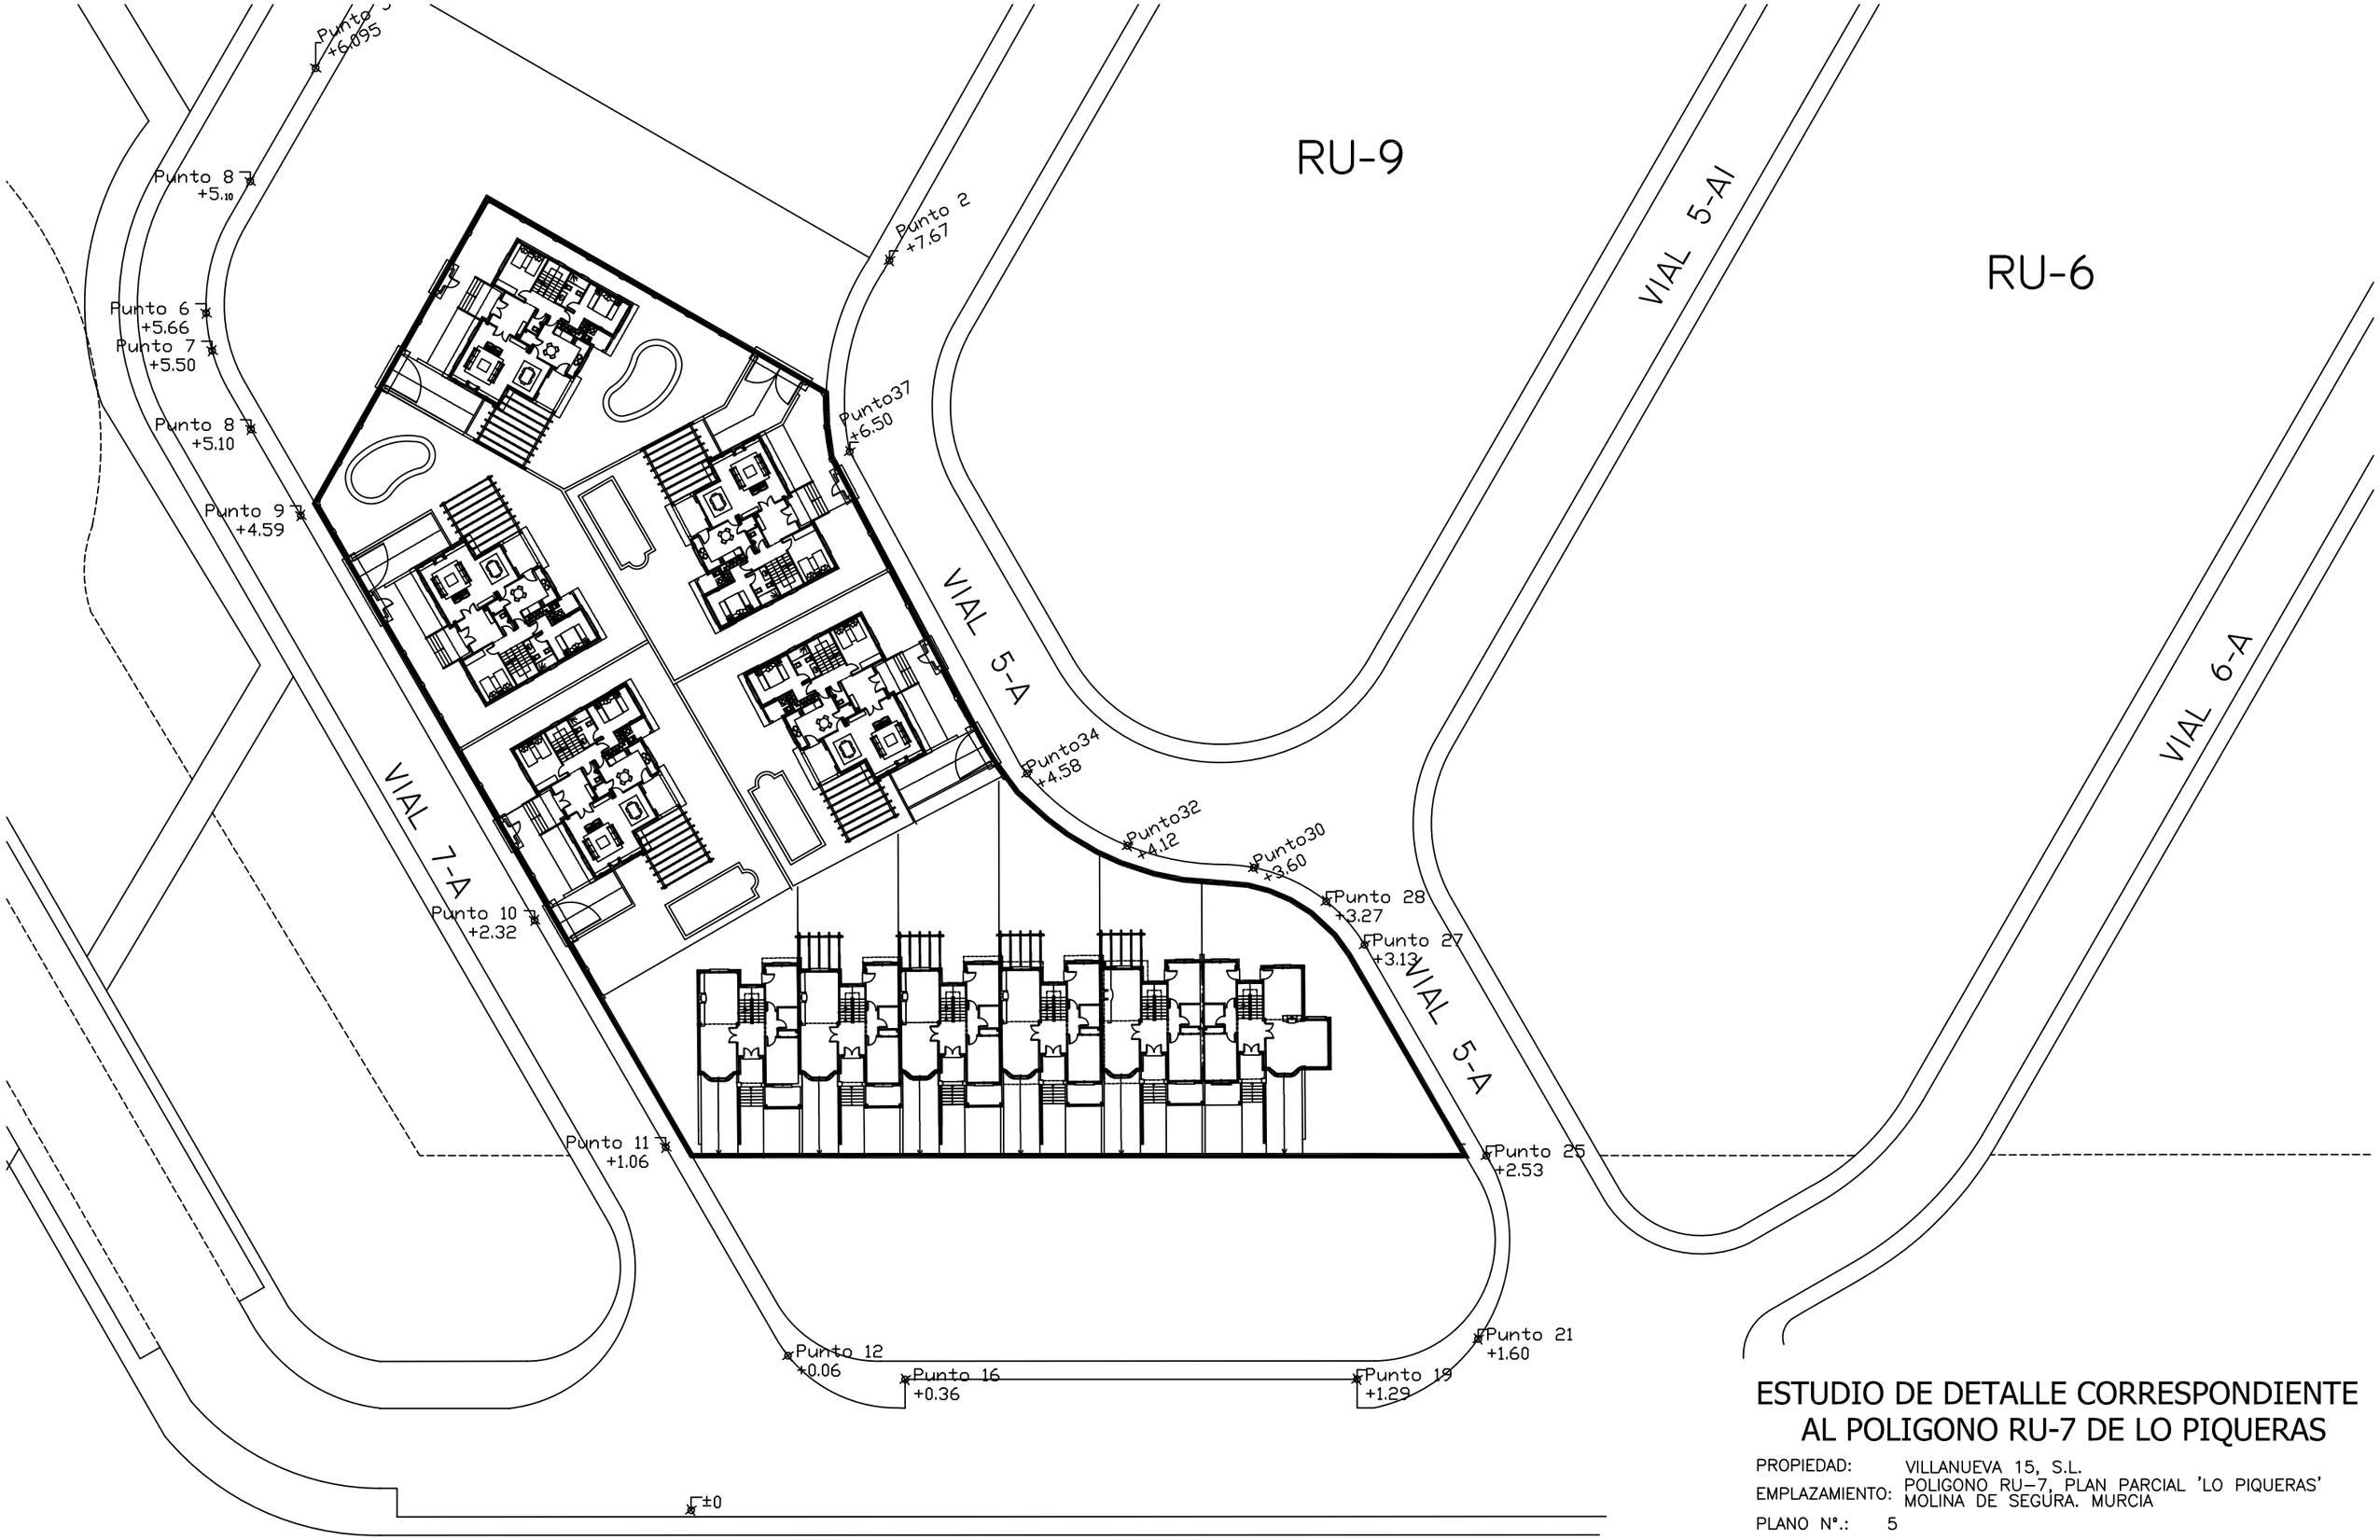


# ESTUDIO DE DETALLE CORRESPONDIENTE AL POLIGONO RU-7 DE LO PIQUERAS

PROPIEDAD: VILLANUEVA 15, S.L.

EMPLAZAMIENTO: POLIGONO RU–7, PLAN PARCIAL 'LO PIQUERAS' MOLINA DE SEGURA. MURCIA

PLANO Nº.: 5

PLANO: PROPUESTA DE ORDENACION. NO VINCULANTE

ESCALA: 1:500 FECHA: OCTUBRE 2.012

ARQUITECTO: J. I G N A C I O C H E C A B E N I T O

EL PRESENTE DOCUMENTO ES COPIA DE SU ORIGINAL DEL QUE ES AUTOR EL ARQUITECTO D. J. IGNACIO CHECA BENITO. SU UTILIZACIÓN TOTAL O PARCIAL ASÍ COMO CUALQUIER REPRODUCCIÓN O CESIÓN A TERCEROS, REQUIERRA LA PREVIA AUTORIZACION EXPRESA DE SU AUTOR QUEDANDO EN TODO CASO PROHIBIDA CUALQUIER MODIFICACION UNILATERAL DEL MISMO.