
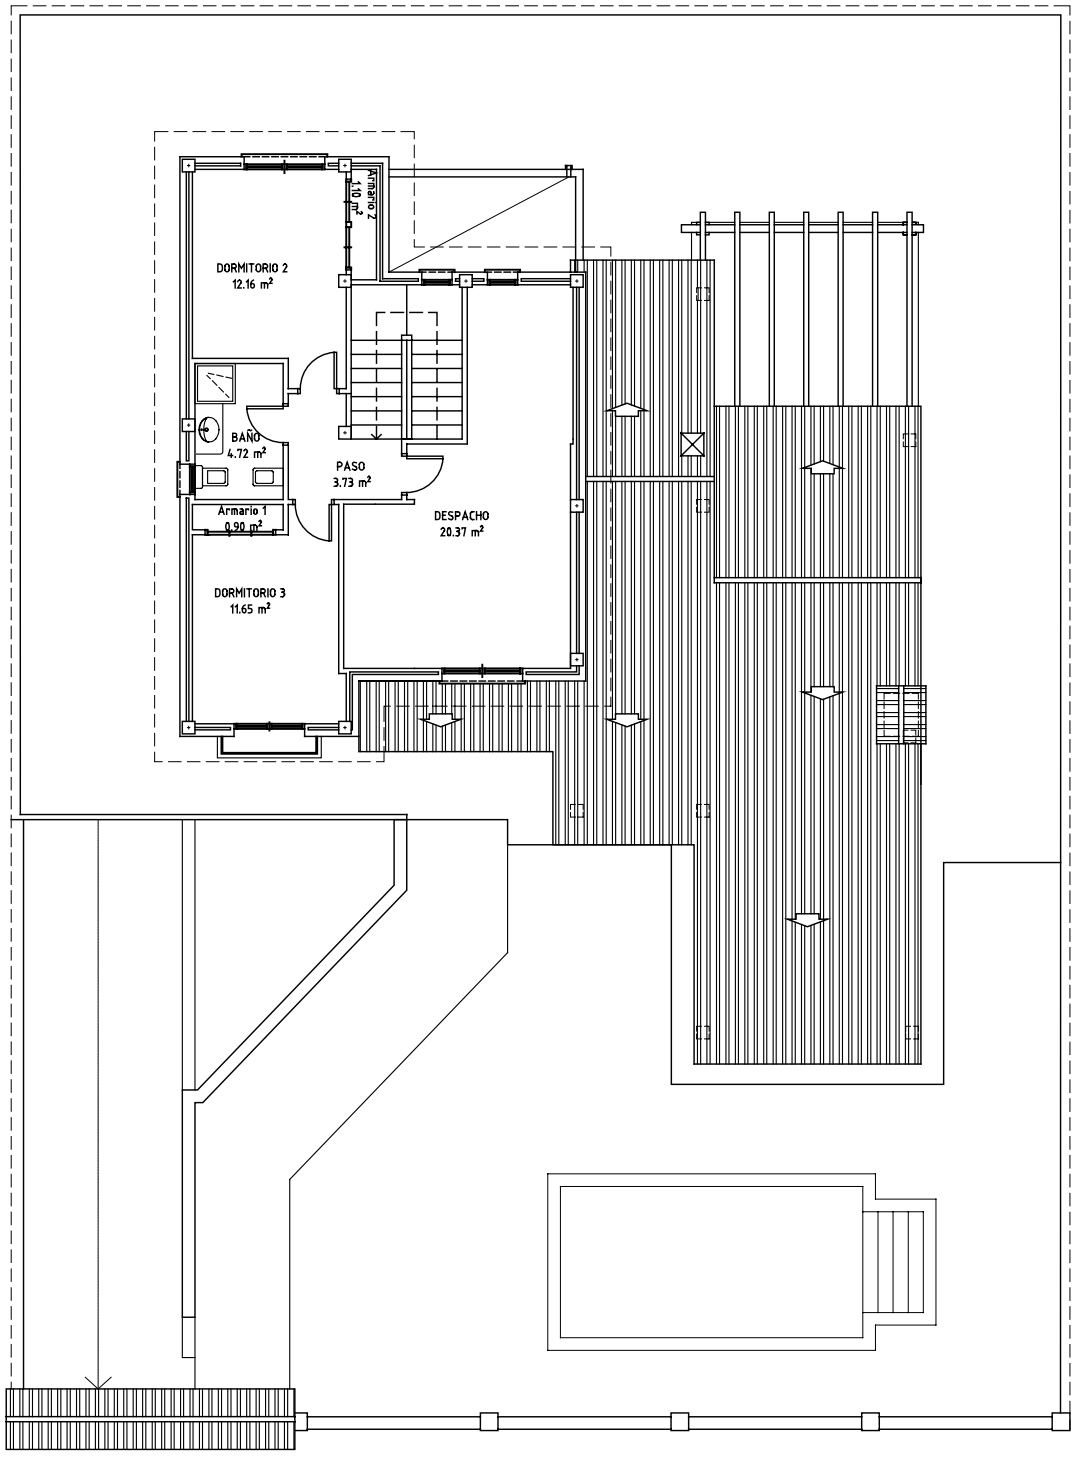



PLANTA ALTA

E=1:150

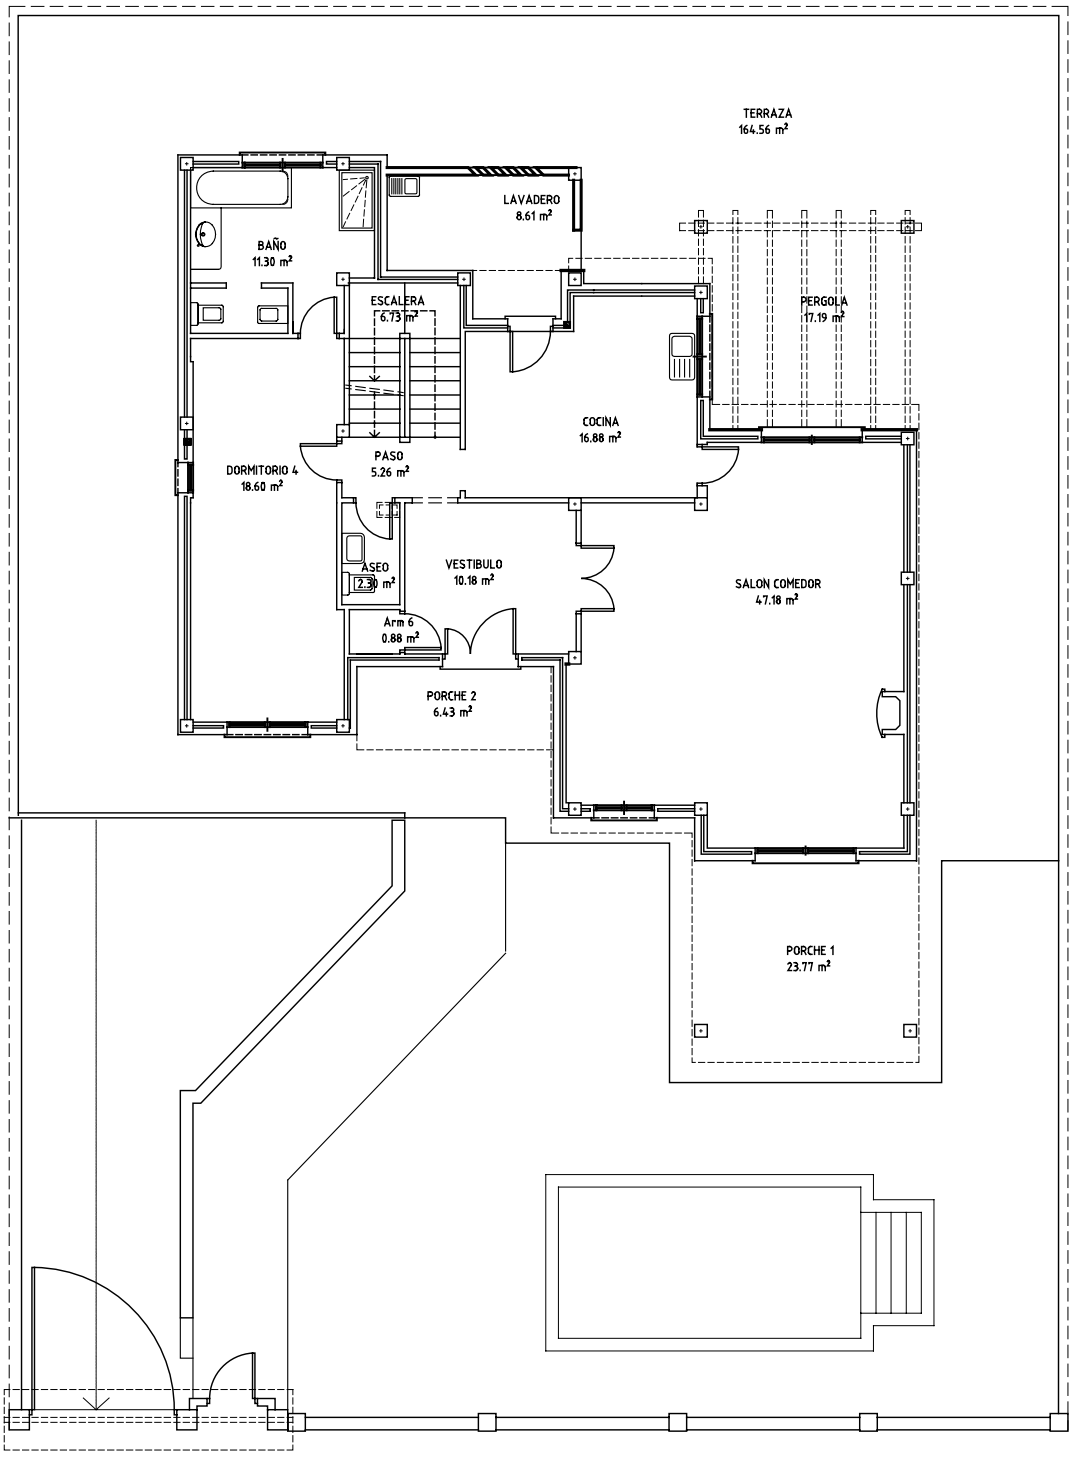

PLANTA BAJA

E=1:150

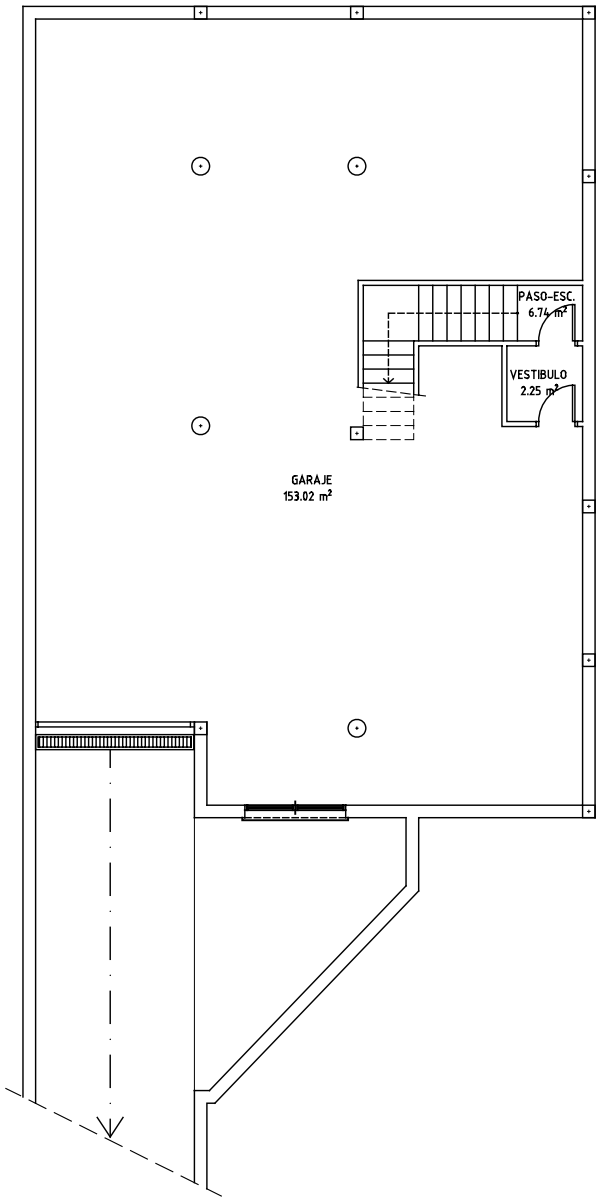

PLANTA SOTANO

E=1:150