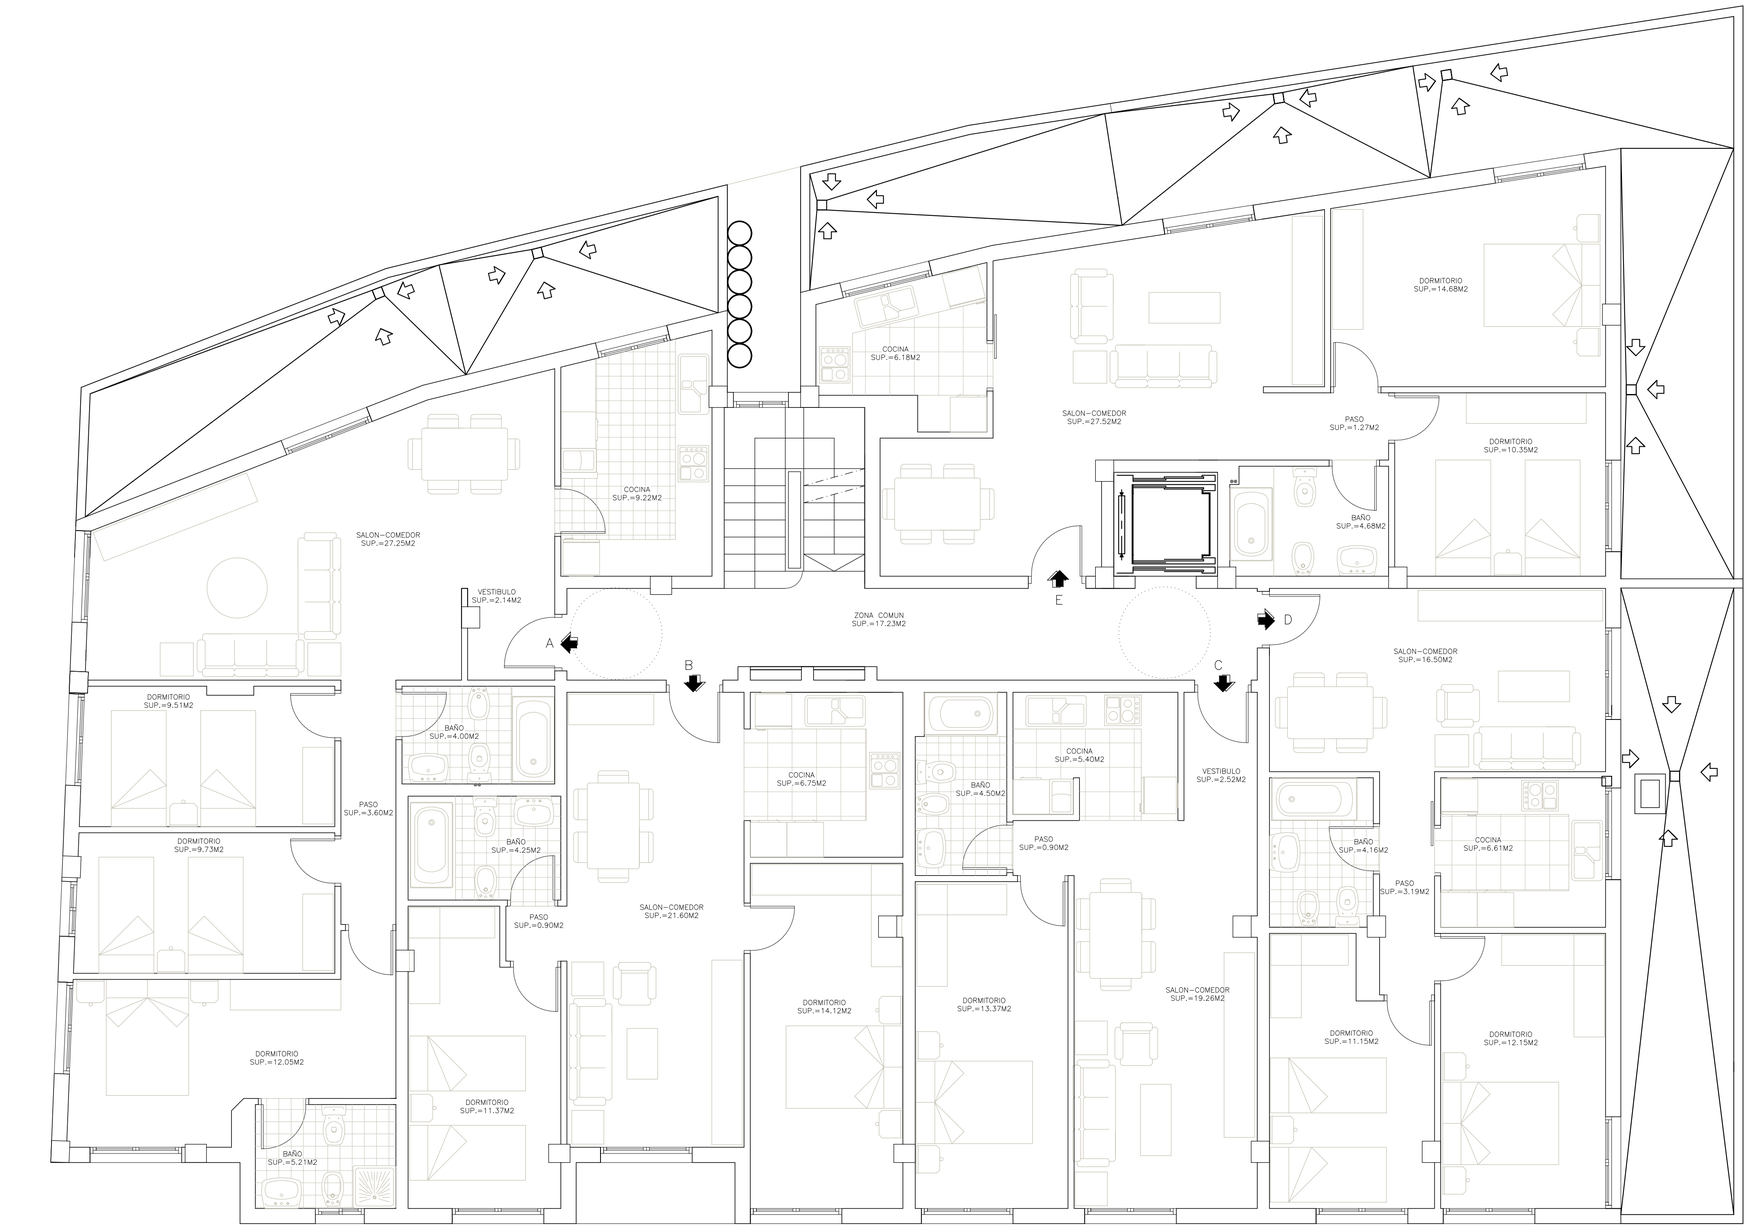


| CUADRO DE SUPERFICIES M2 | | |
|---|---|---|
| | SUP. UTIL | SUP. CONSTRUIDA |
| VIVIENDA –A– | 82.71 | 95.07 |
| VIVIENDA –B– | 58.99 | 65.97 |
| VIVIENDA –C– | 45.95 | 51.07 |
| VIVIENDA –D– | 53.76 | 61.47 |
| VIVIENDA –E– | 64.68 | 73.83 |
| COMUN | 17.23 | 30.76 |

TOTAL EDIFICABILIDAD PL. 4 – 356.07 M2
TOTAL SUP. VUELOS PL. 4 – 22.10 M2

| | | | | | |
|---|---|---|---|---|---|
| PROMOTOR<br>CONSTRUCCIONES & PROMOCIONES ANDRYNSA | | | | | MODIFICACION 2 – PROYECTO BASICO<br>GARAJE, LOCALES Y 20 VIVIENDAS |
| SITUACION<br>PLAZA DE LA IGLESIA & C/ ALFONSO XIII<br>CABEZO DE TORRES<br>MURCIA | | | | | PLANO<br>PLANTA CUARTA<br>DISTRIBUCION,COTAS Y SUPERFICIES |
| FECHA<br>NOVIEMBRE - 2019 | EXPEDIENTE<br>2012-04W12 | ESCALA<br>1/50 | NUMERO<br>02 | SUSTITUYE | |


jmberrejo@arquired.es
PLAZA LA MOLINERA 2 ENTLO. – 30500 – MOLINA DE SEGURA
968 386 334 – FAX
968 614 756 – TELF.
JOSE MANUEL BERREJO – ARQUITECTO